

R-142 Rádióállomás

Műszaki leírás

II. kötet

42-000-205

ЭКЗ. №:

Nyilvántartási szám

РАДИОСТАНЦИЯ Р-142 Н

Техническое описание

ТОМ II.

R-142N RADIÓÁLLOMÁS

Műszaki leírás

II. Kötet


42-000-205

/ ЯГ1.201.033 ТО/

Выпуск III,

III. Kiadás

198.. г.

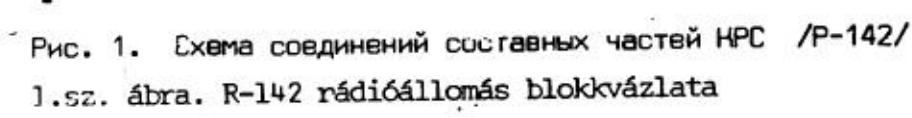

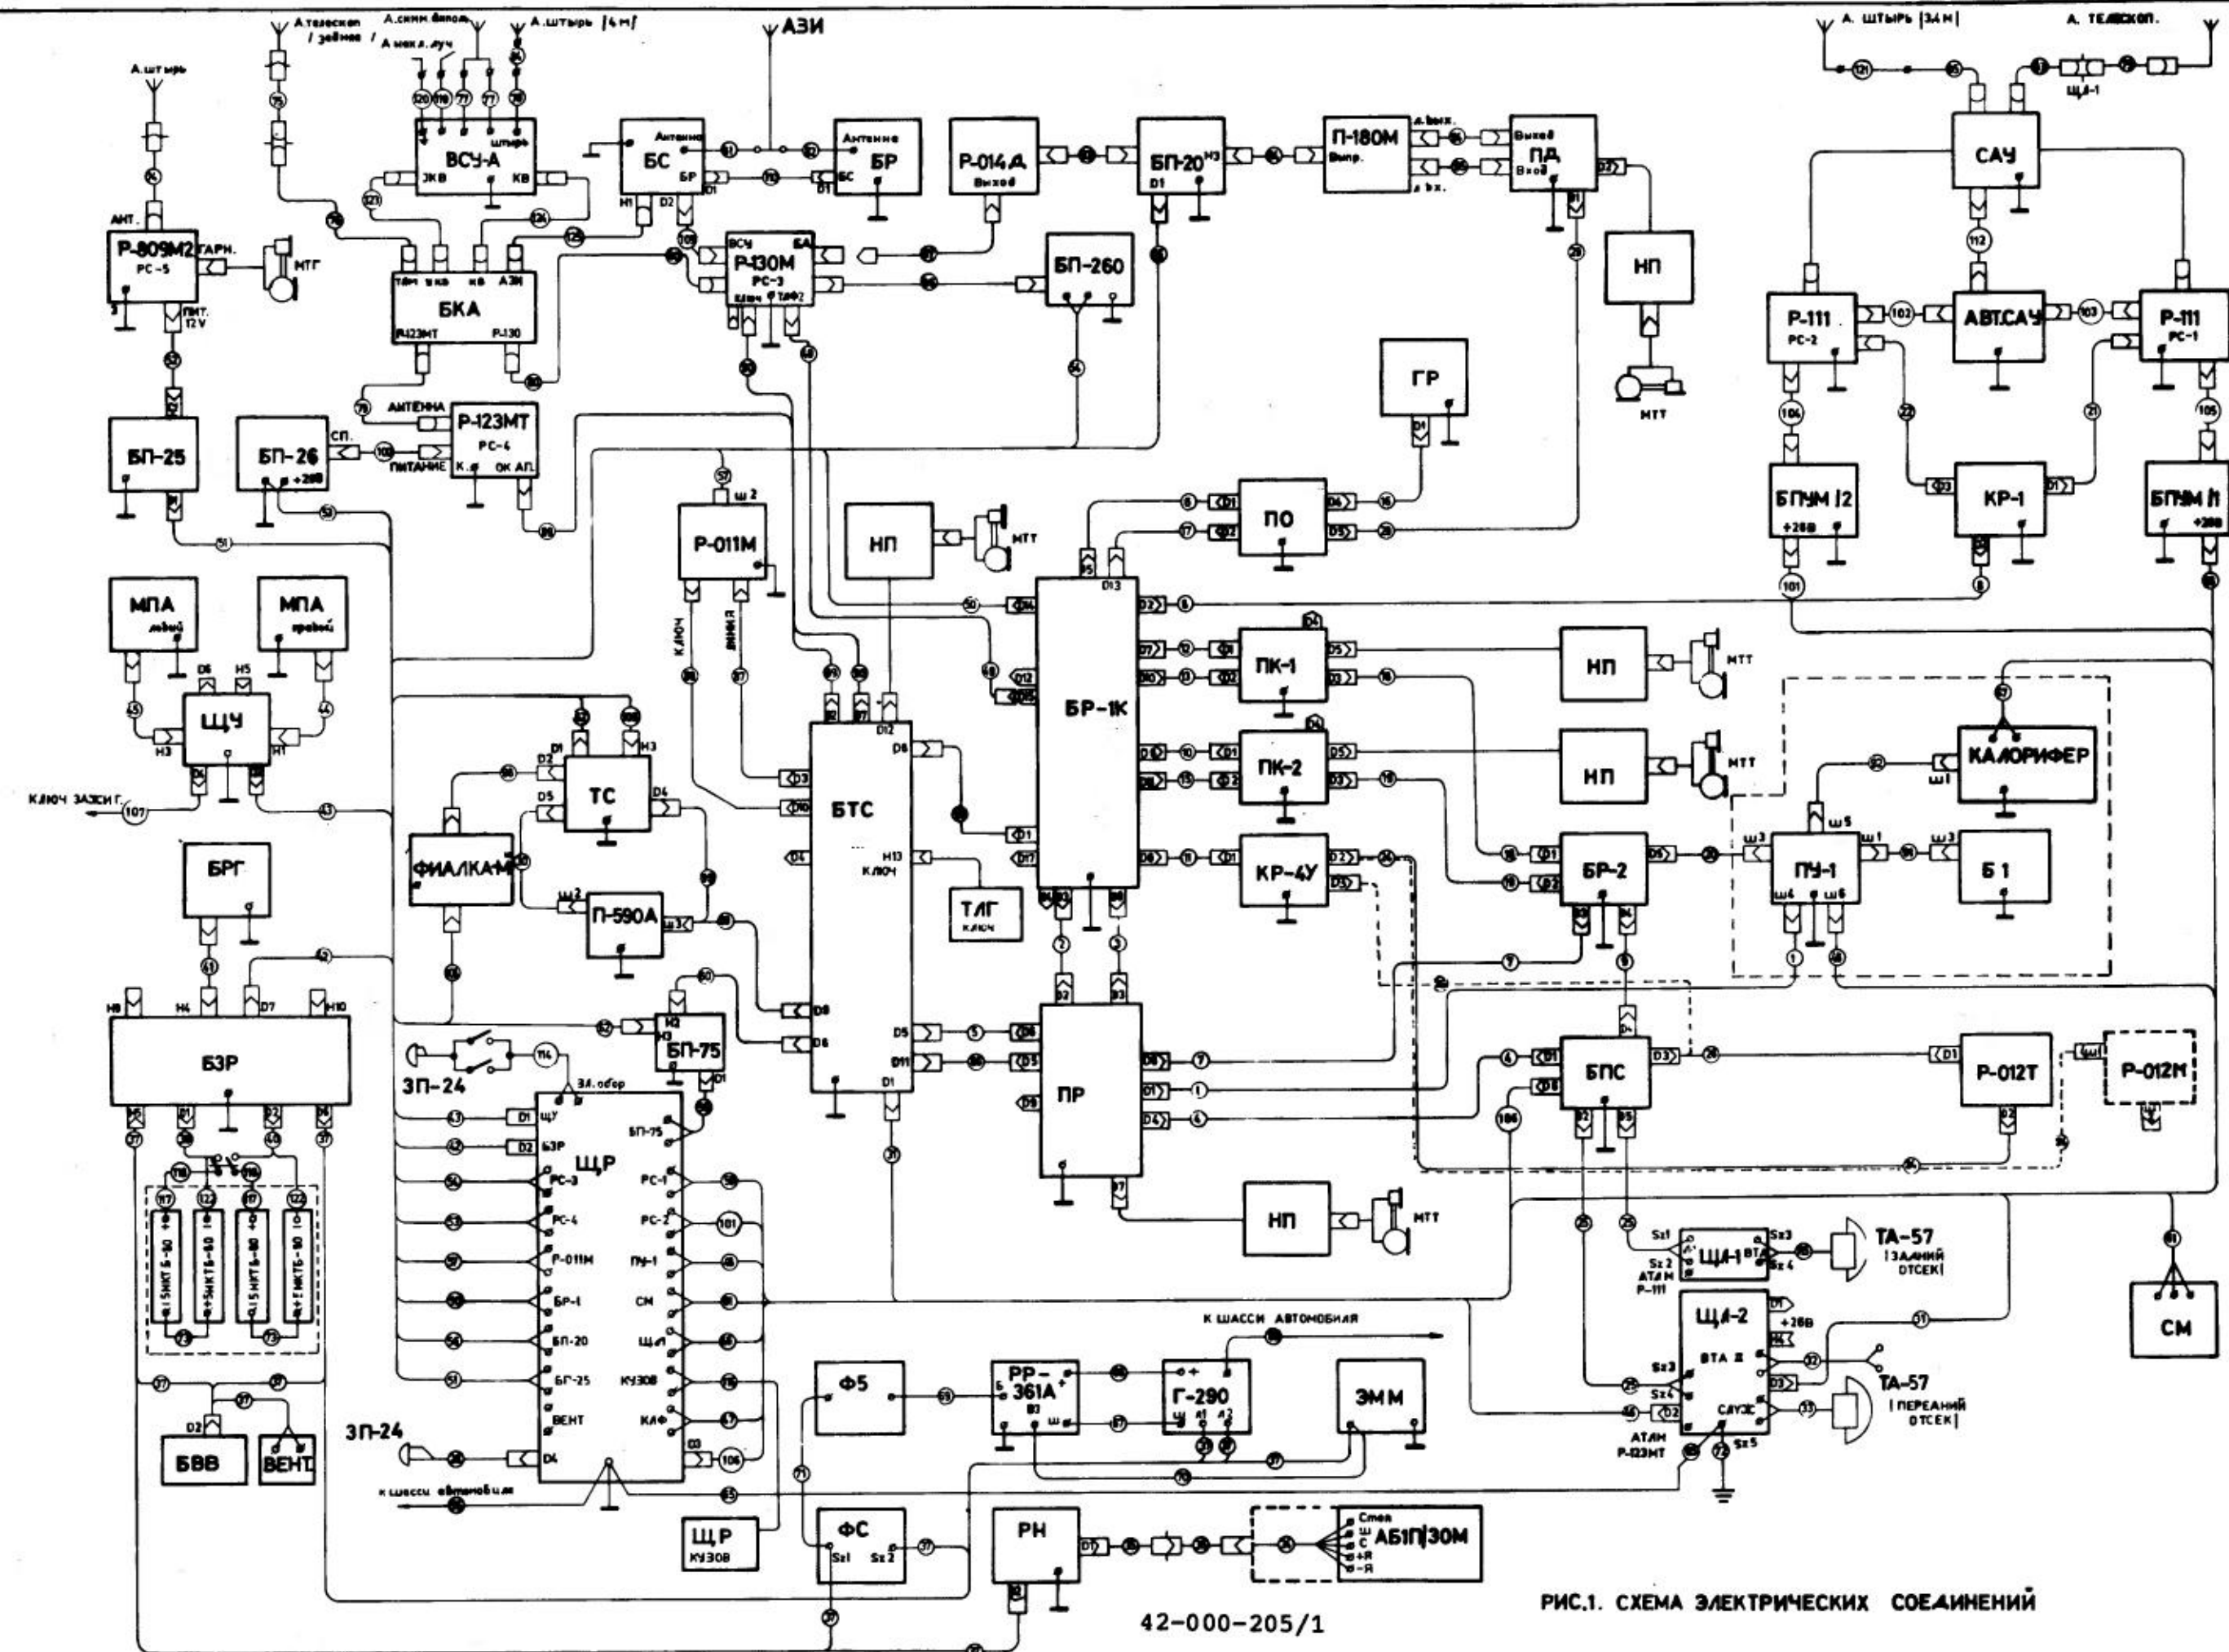


РИС.1. СХЕМА ЭЛЕКТРИЧЕСКИХ СОЕДИНЕНИЙ

Примечание: 1. Допускается в радиостанции установка элементов других типов без ухудшения качества радиостанции.

2. "x" Подбирается при регулировке.

Megjegyzés: 1. A rádióállomásban az elektromos alkatrészek listájában a feltüntetett alkatrészekről eltérő típusu, a rádióállomás minőségét nem rontó alkatrészek is előfordulhatnak.

2. "x" beszabályozásnál megválasztott értékű alkatrészek.

D

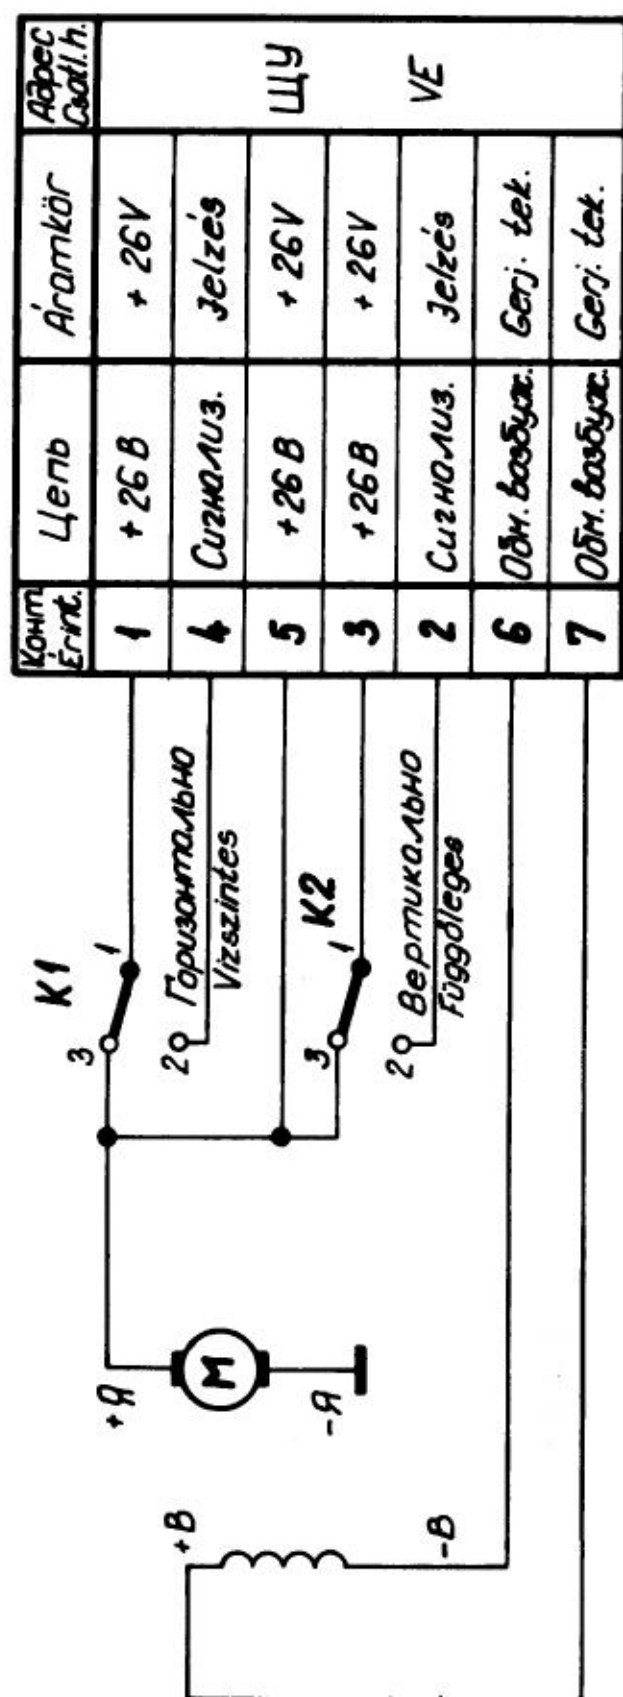


Рис. 2. Принципиальная электрическая схема механизма подъема антенны /МПА/

2.sz. ábra. Antenna mozgató mechanizmus elvi kapcsolási rajza /AMM/

МЕХАНИЗМ ПОДЪЕМА АНТЕННЫ
 Перечень элементов
 ANTENNA MOZGATÓ MECHANIZMUS
 Elektromos alkatrészjegyzéke

№ поз. Poz.sz.	Наименование и тип Megnevezés és típus	шт db	Номинал Érték
D	Вилка Csatlakozó 2PM 18Б7Ц 1В1	1	
K1,K2	Кнопка Mikrokapcsoló KM1-I	2	
M	Электродвигатель Elektromotor Д-25Г	1	

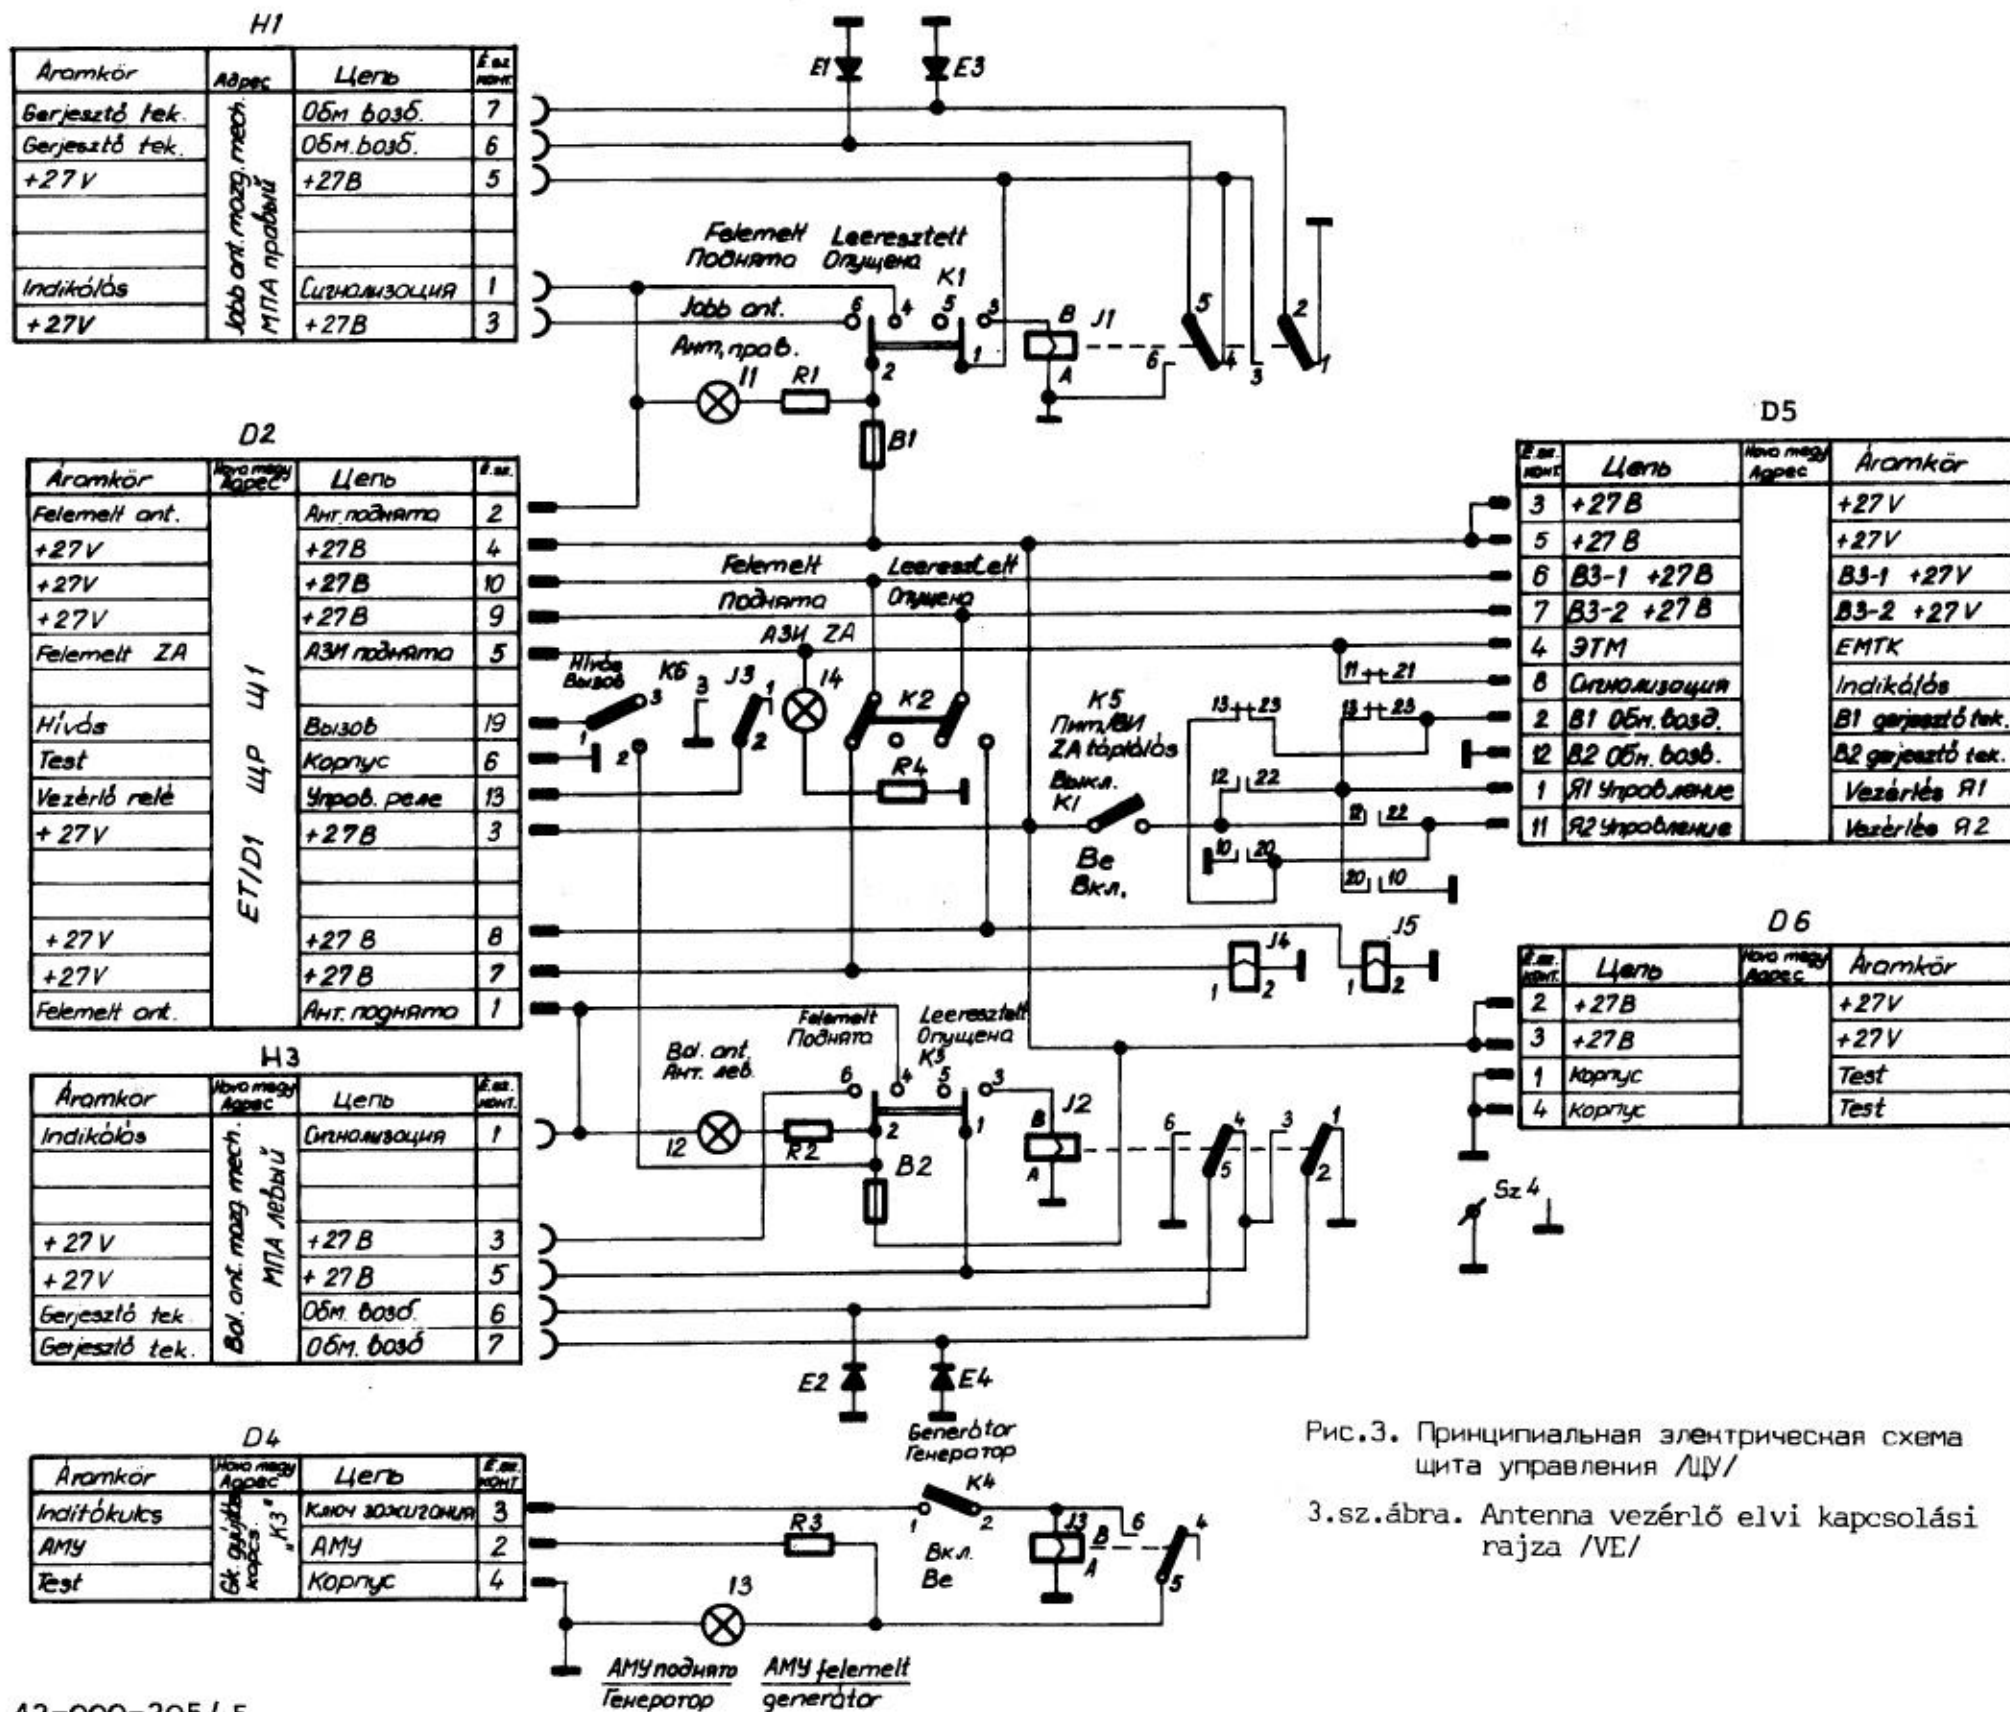


Рис.3. Принципиальная электрическая схема щита управления ЛЦУ/

3.sz.ábra. Antenna vezérlő elvi kapcsolási rajza /VE/

МЕХАНИЗМ ПОДЪЕМА АНТЕННЫ

Перечень элементов

ANTENNA VEZÉRLŐ

Elektromos alkatrészjegyzéke

№ поз. Poz.sz.	Наименование и тип Megnevezés és típus	шт db	Номинал Érték
1	2	3	4
R1÷R4	Резистор Ellenállás R520-2-82+10%	4	82 ohm
K1	Переключатель Kapcsoló "П 2Т-1"	1	
K2	Переключатель Kapcsoló MT3	1	
K3	Переключатель Kapcsoló "П 2Т-1"	1	
K4	Переключатель Kapcsoló "Т1"	1	
K5	Переключатель Kapcsoló "АЗСГ-25"	1	
K6	Кнопка Nyomógomb "КМ-1-1"	1	
Sz	Клемма Szorító 46-625-012-00	1	
E1÷E4	Диод Dióda BY134	4	
Л1÷Л4	Лампочка Izzó "МН-26-0,12"	4	2W
B1, B2	Предохранитель Biztosító "ВП-1-1-5А"	2	5A
Л1, Л2	Реле Relé "РЭС-47 РФ4.500.417 П2"	2	
Л3	Реле Relé "РЭС-47 РФ4.500.419 П2"	1	

1	2	3	4
J4, J5	Реле Relé	"8Э 12Т	2
H1	Вилка Csatlakozó	"2PM 18Б 7Г1В1"	1
D2	Вилка Csatlakozó	"2PM 24Б 19Ш1 В1"	1
H3	Вилка Csatlakozó	"2PM 18Б 7Г1 В1"	1
D4	Вилка Csatlakozó	"2PM 14Б 4Ш1 В1"	1
D5	Вилка Csatlakozó	"ШР 32П 12ЭШ1"	1
D6	Вилка Csatlakozó	"2PM 22Б 4Ш3 В1"	1

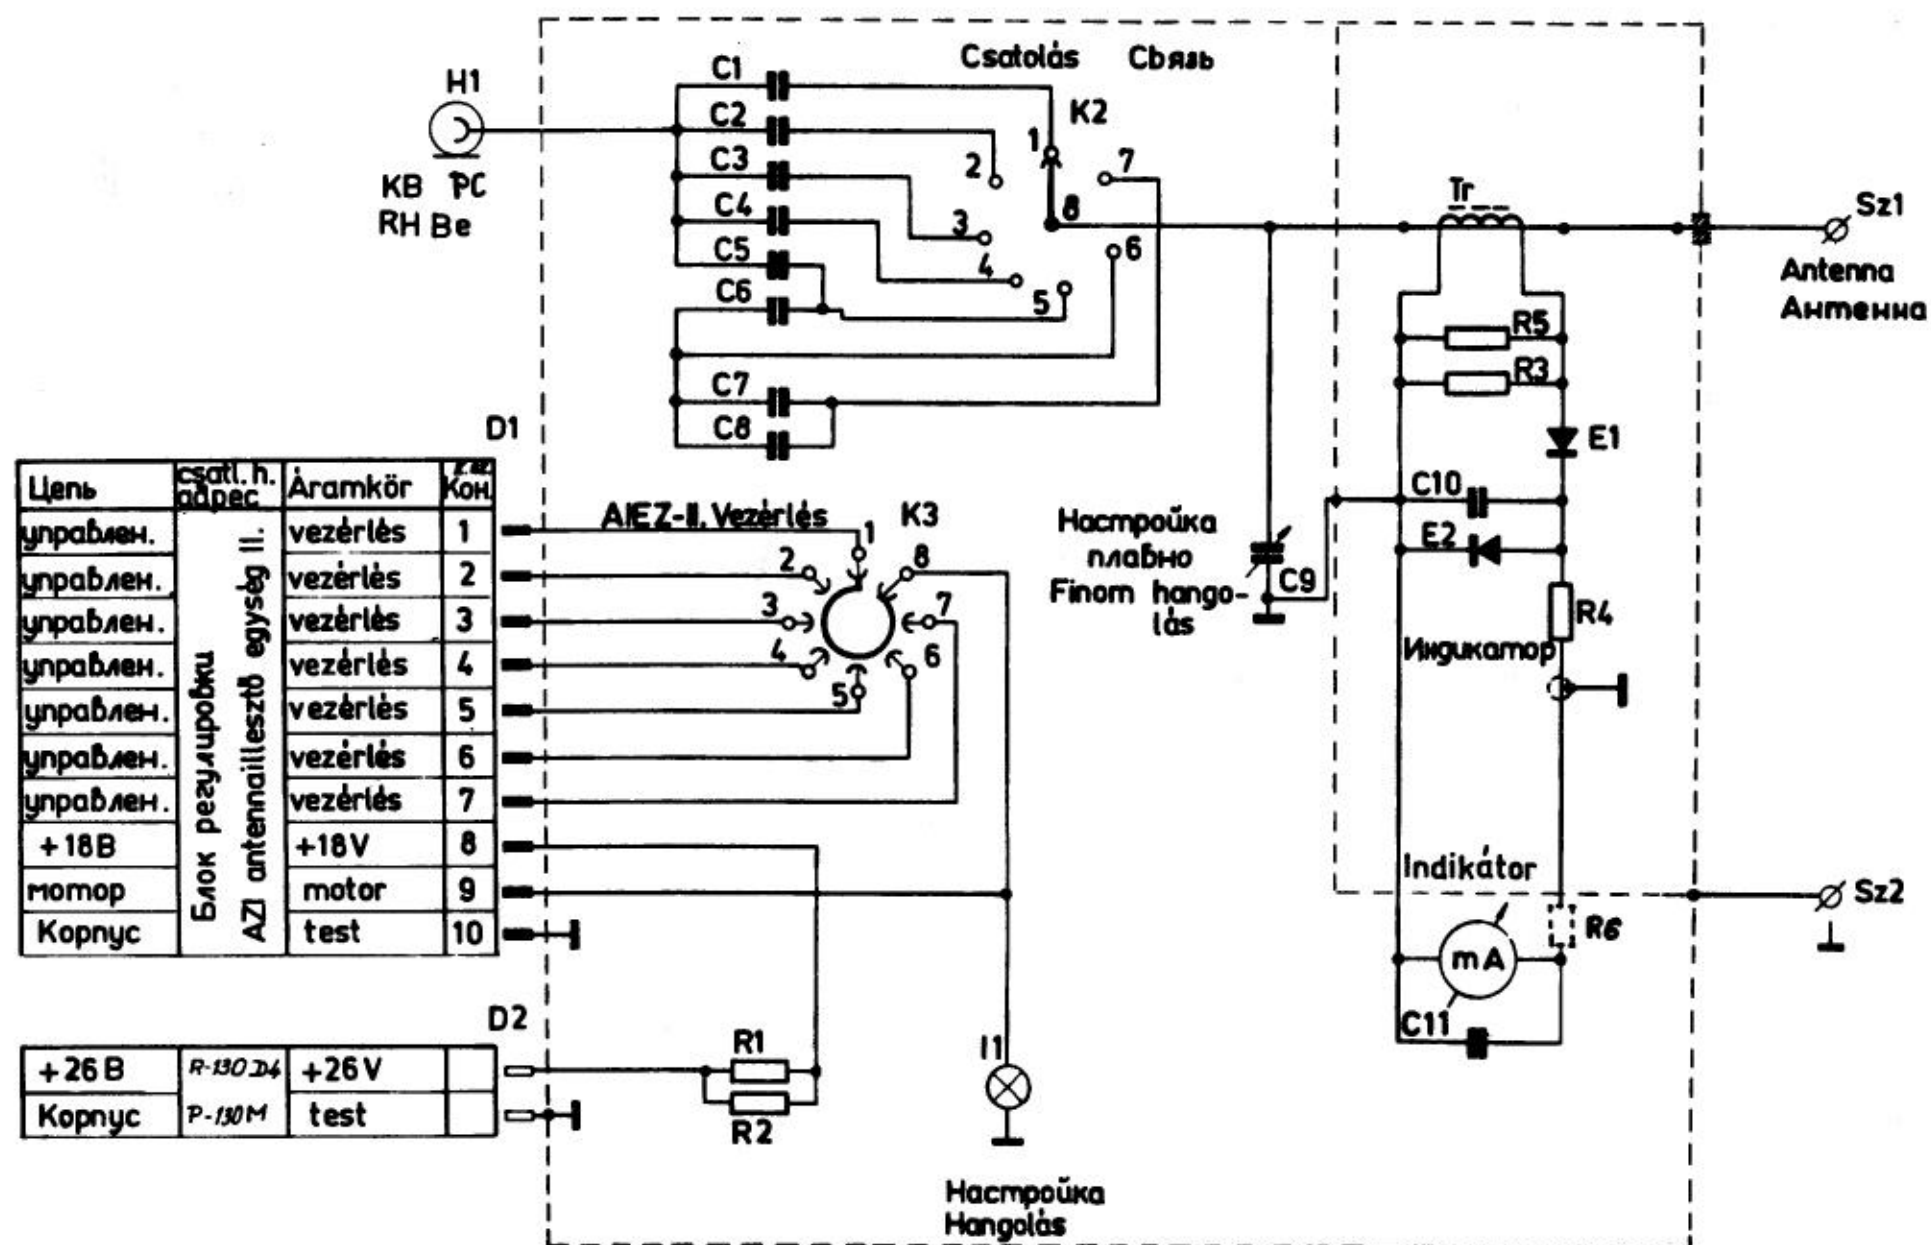


Рис.4. Принципиальная электрическая схема блока согласования /БС/
 4.sz. ábra. Zenit antenna illesztő egység elyi kapcsolási rajza
 /AIE 2-I./

БЛОК СОГЛАСОВАНИЯ БС
Перечень элементов

AIEZ - I ANTENNA ILLESZTŐ EGYSÉG
Elektromos alkatrészejegyzéke

№ поз. Poz.sz.	Наименование и тип Megnevezés és típus	шт db	Номинал Érték
1	2	3	4
R1; R2	Резистор Ellenállás "R520-150 ohm $\pm$ 10%-2W"	2	150 ohm
R3; R5	Резистор Ellenállás "R520-110 $\pm$ 10% 0,5W"	2	110 Ohm
R4	Резистор Ellenállás "R520-270 $\pm$ 10% 0,25W"	1	270 Ohm
C1	Конденсатор Kondenzátor "H15Y-1A-3,5-150пф $\pm$ 10%-6"	1	150 pF
C2	Конденсатор Kondenzátor "H15Y-1A-3,5-100пф $\pm$ 10%-4"	1	100 pF
C3	Конденсатор Kondenzátor "H15Y-1A-3,5-68пф $\pm$ 10%-4"	1	68 pF
C4	Конденсатор Kondenzátor "H15Y-1A-3,5-56пф $\pm$ 10%-4"	1	56 pF
C5	Конденсатор Kondenzátor "H15Y-1A-3,5-47пф $\pm$ 10%-4"	1	47 pF
C6	Конденсатор Kondenzátor "K15Y-1A-3,5-150пф $\pm$ 10%-4"	1	150 pF
C7	Конденсатор Kondenzátor "H15Y-1A-3,5-100пф $\pm$ 10%-4"	1	100 pF
C8	Конденсатор Kondenzátor "H15Y-1A-3,5-18пф $\pm$ 10%-4"	1	18 pF
C9	Конденсатор Kondenzátor "HГ1-12-10/1200пф"	1	10/1200 pF
C10; C11	Конденсатор Kondenzátor "KM-5a-H30-0,033"	2	33 nF
E1	Диод Dióda BAY 43	1	
E2	Диод Dióda Д9В	1	

1	2	3	4
D2	Вилка Csatlakozódugó	"2PMГ22Б4Щ3Е2Б"	1
D1	Вилка Csatlakozódugó	"2PMГ22Б10Щ1Е2Б"	1
K2	Переключатель Átkapcsoló	42-242-005	1
K3	Переключатель Kapcsoló	"П2Г-37П1Н"	1
H1	Разъем высокочастотный Csatlakozó	45-282-001	1
M	Милиамперметр Milliampermérő	MI131 /5 mA/ или vagy MI131 /200 μ A/	1
I	Лампа Izzó	MH26-0,12-1	1
Tr	Трансформатор тока Áramváltó	42-746-001	1
Sz1	Клемма изолированная Kárcs szigetelő	56-625-005	1
Sz2	Клемма Föld kárcs	46-625-012-00	1
R6 ^x	Резистор Ellenállás	"R520-2,4kohm $\pm$ 10%-0,25W"	1 0;2,4 kohm

Примечание: Резистор R6 нужен только тогда,
если прибор M имеет шкалу 200 мкА.

Megjegyzés: R6 ellenállás csak akkor szükséges,
hf az M műszer 200 μ A-es.

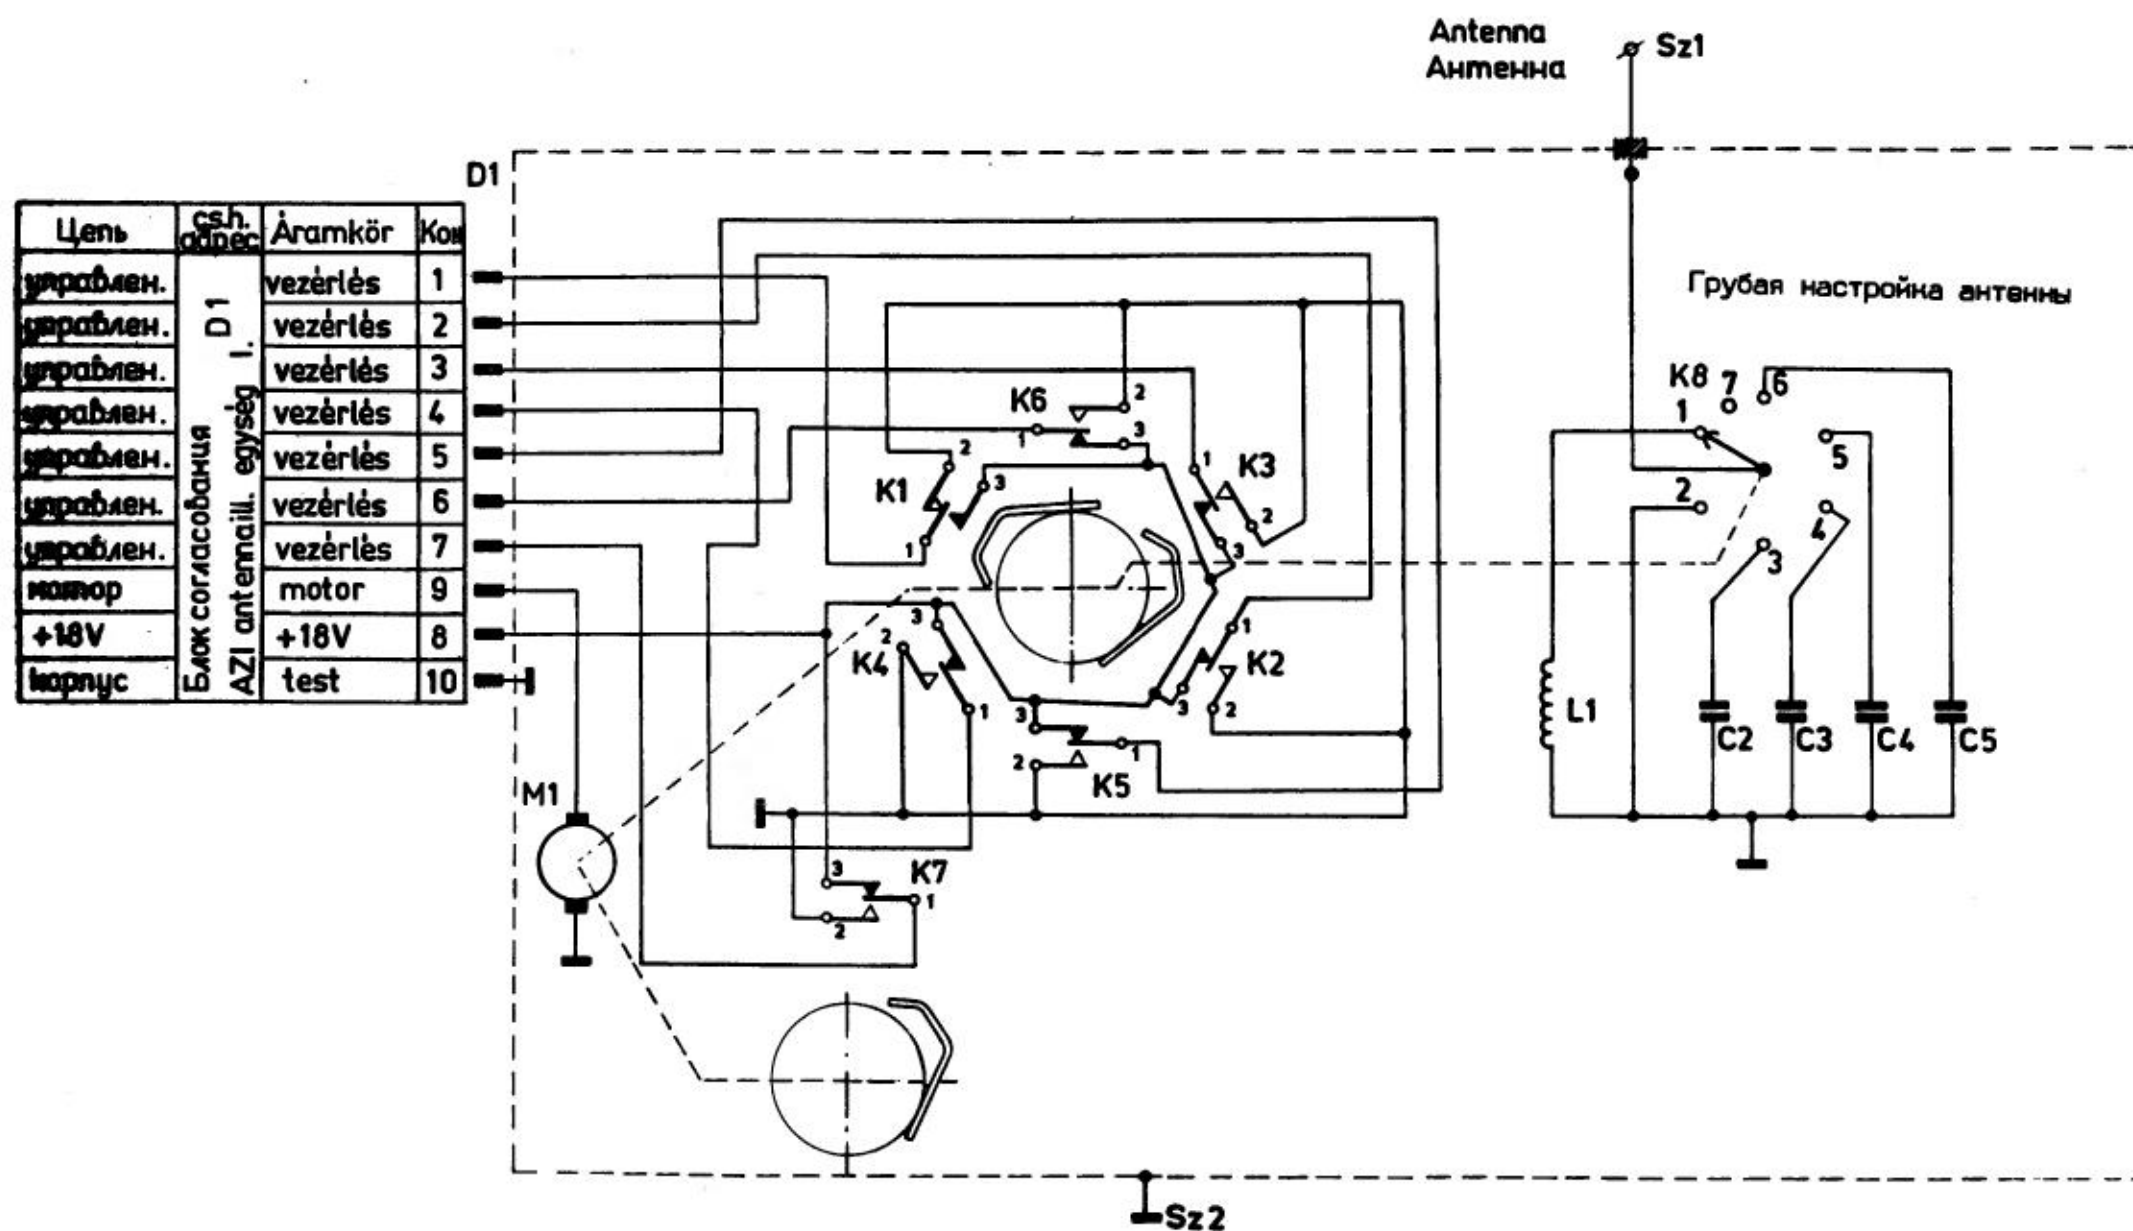


Рис. 5. Принципиальная электрическая схема блока регулировки /БР/
 5. sz. ábra. Zenit antenna illesztő egység elvi kapcsolási rajza
 /AIE Z-II./

БЛОК РЕГУЛИРОВКИ БР
Перечень элементов


AIEZ-II ANTENNAILLESZTŐ EGYSÉG
Elektromos alkatrészjegyzéke

№ поз. Poz.sz.	Наименование и тип Megnevezés és típus	шт db	Номинал Érték
1	2	3	4
C2	Конденсатор Kondenzátor "H15Y-1A-4-470нф _± 20%-20"	1	470 pF
C3	Конденсатор Kondenzátor "H15Y-1A-3,5-220нф _± 10%-7"	1	220 pF
C4	Конденсатор Kondenzátor "H15Y-1A-6-100нф _± 10%-7"	1	100 pF
C5	Конденсатор Kondenzátor "H15Y-1A-3,5-33нф _± 10%-4"	1	33 pF
L1	Дроссель Szerelt tekercs 45.764.038	1	6 мкН
Sz1	Клемма изоляционная Szigetelő kapocs 56.625.005.00	1	
H1	Микропереключатель Mikróátkapcsoló МП 3-1	1	
H2	Микропереключатель Mikróátkapcsoló МП 3-1	1	
H3	Микропереключатель Mikróátkapcsoló МП 3-1	1	
H4	Микропереключатель Mikróátkapcsoló МП 3-1	1	
H5	Микропереключатель Mikróátkapcsoló МП 3-1	1	
H6	Микропереключатель Mikróátkapcsoló МП 3-1	1	
H7	Микропереключатель Mikróátkapcsoló МП 3-1	1	
H8	Переключатель Átkapcsoló 45.435.001	1	
D1	Разъем Csatlakozó "2PMГ22Б10Ш1Е2"	1	
Sz2	Клемма Földkapocs 46.625.012.00	1	

1	2	3	4
M1	Електромотор Elektromotor	ДПМ 25-Н1-02 АТУ	1

ТАБЛО СВЕТОВОЕ
Перечень элементов
FÉNYJELZŐ
Elektromos alkatrészjegyzéke

№ поз. Poz.sz.	Наименование и тип Megnevezés és típus	шт db	Номинал Érték
1	2	3	4
D1	Вилка Csatlakozó "2PM 22Б 4Ш3 В1"	1	
D2	Вилка Csatlakozó "2PM 22Б 10Ш1 В1"	1	
D4	Вилка Csatlakozó "2PM 14Б 4Ш1 В1"	1	
D5	Вилка Csatlakozó "2PM 22Б 10Ш1 В1"	1	
H3	Холодная Csatlakozó hüvely 56-604-000-00	1	
J1	Реле Relé "РЭС-47" РФ4.500.417П2"	1	
I1,I2, I3	Лампочка Izzó "MH-26-0,12-1"	3	
Sz	Наклейка Földkapocs 46-625-012-00	1	
E1,E2	Диод Dióda BY134	2	

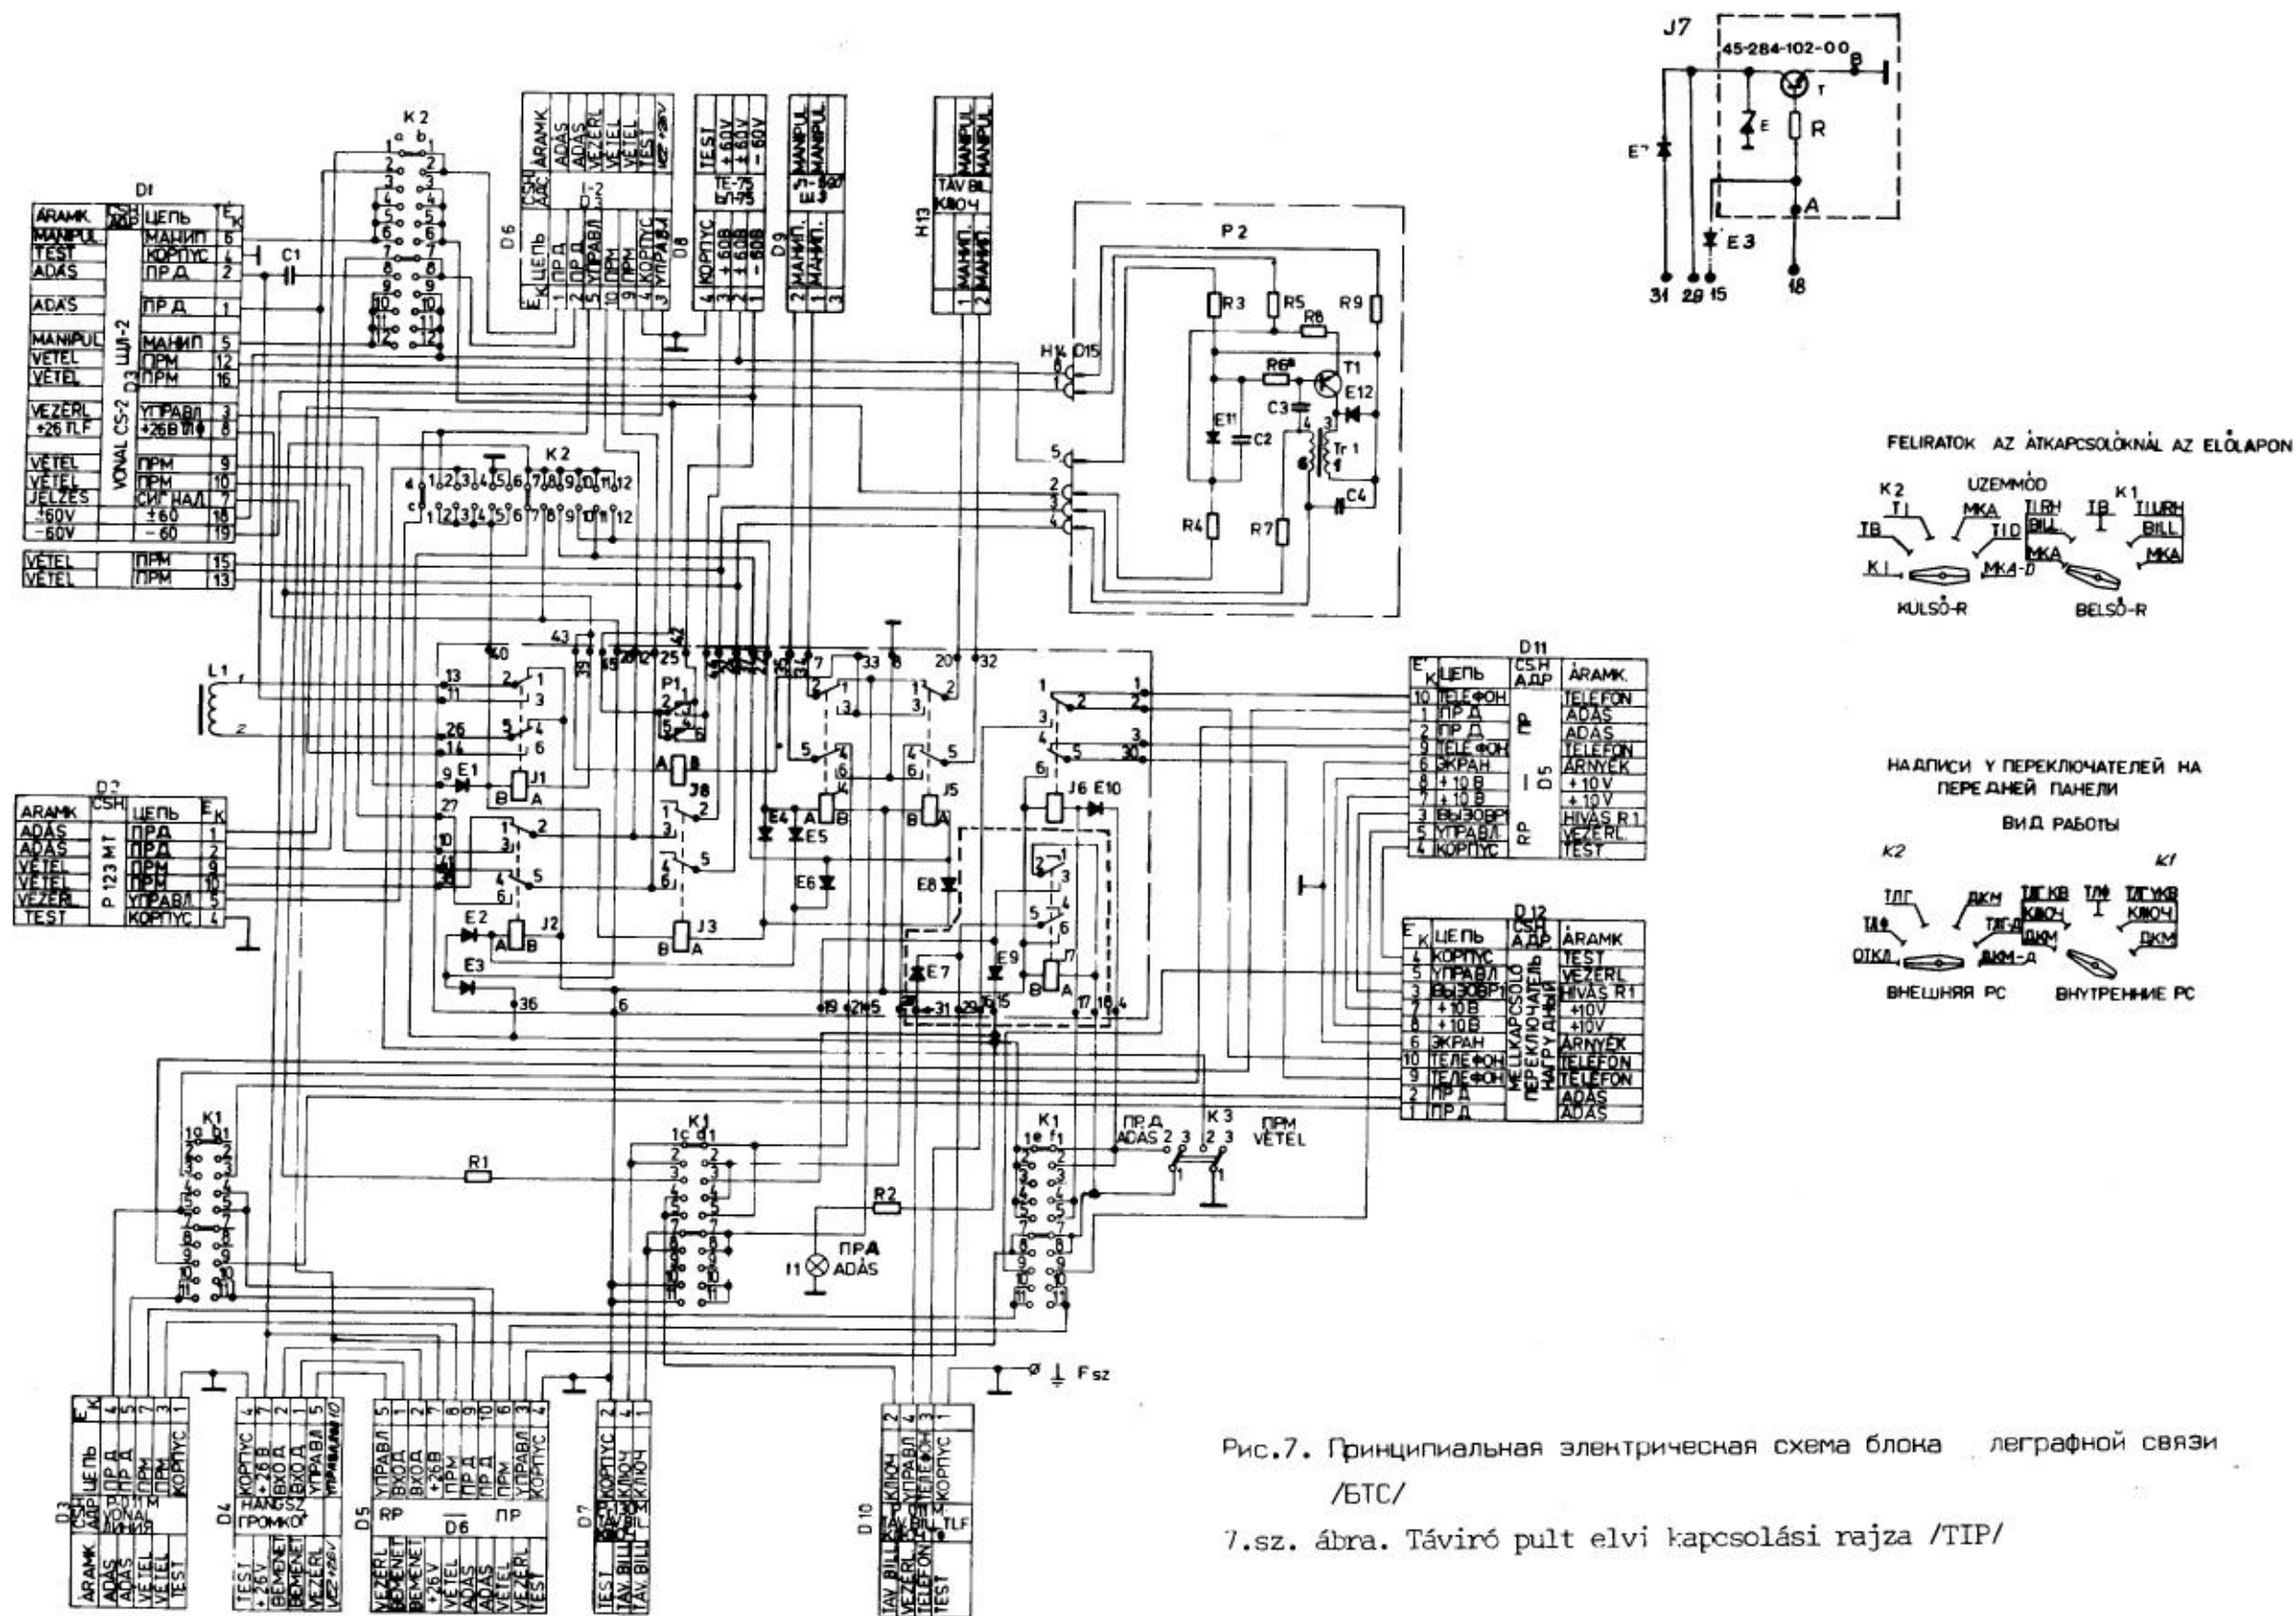

БЛОК ТЕЛЕГРАФНОЙ СВЯЗИ /БТС/

Перечень элементов

TÁVIRÓ PULT /TIP/

Elektromos alkatrészjegyzéke

№№ по зю Poz.sz.	Наименование и тип Megnevezés és típus	шт db	Номинал Érték
1	2	3	4
R1	Резистор Ellenállás R520-2-820 $\pm$ 10%	1	820 ohm
R2	Резистор Ellenállás R520-0,5-200 $\pm$ 10%	1	200 ohm
R3,R4	Резистор Ellenállás R520-0,25-4,7k $\pm$ 10%	2	4,7 kohm
R5,R7,R9	Резистор Ellenállás R520-0,25-2k $\pm$ 10%	3	2 kohm
R6 ^x	Резистор Ellenállás R520-0,25-82k $\pm$ 10%	1	47-150kohm
R8	Резистор Ellenállás R520-0,25-1,2k $\pm$ 10%	1	1,2 kohm
C1	Конденсатор Kondenzátor TGL 200-8519 33uF 20/25V	1	33 μ F
C2	Конденсатор Kondenzátor "K73П-3-0,1 $\pm$ 10%"	1	100 nF
C3,C4	Конденсатор Kondenzátor "K73П-3-0,25 $\pm$ 10%"	1	250 nF
E1÷E10	Диод Dióda BY134	10	

1	2	3	4
E11	Диод "Д104" Dióda	1	
E12	Диод "Д237А" Dióda	1	
J2;J8	Реле "РЭС-47 РФ4.500.417 П2" Jelfogó	2	
I1	Лампочка "СМ-28-0,05-1" Izzó	1	
L1	Дроссел "Д 13-2,5-0,1" Fojtótekeres	1	
Tr1	Трансформатор "ТОТ-12" Transzformátor	1	
K1	Галетный переключатель "П2Г-3 5П6Н" Tárcsás kapcsoló	1	
K2	Галетный переключатель "П2Г-3 6П4Н" Tárcsás kapcsoló	1	
Sz	Зажим Szorító 46-625-012-00	1	
D1	Вилка Csatlakozó "2PM24Б 19Ш1 В1"	1	
D2	Вилка Csatlakozó "2PM22Б 10Ш1 В1"	1	
D3	Вилка Csatlakozó "2PM18Б 7Ш1 В1	1	
D4,D5 D6	Вилка Csatlakozó "2PM22Б 10Ш1 В1	3	
D7÷D10	Вилка Csatlakozó "2PM14Б 4Ш1 В1	4	
D11-D12	Вилка Csatlakozó "2PM22Б 10Ш1 В1	2	
H13	Колодка Csatlakozó 56-604-000-00	2	

1	2	3	4
H14	Колодка Csatlakozó	44-882-002-00	1
D15	Колодка Csatlakozó	44-882-001-00	1
J7	Реле Jelfogó	45-284-102-00	1
J1; J3÷J6	Реле Jelfogó	RRD-1 44-520-605-00	5
T1	Транзистор Tranzisztor	2N2904	1
K3	Микропереключатель Mikrokapcsoló	"MT-3"	1

Схема замены реле J7 /45-284-102-00/
J7 Relé helyettesítő áramkör /45-284-102-00/

T	Транзистор Tranzisztor	2N 2218 A	1	
R	Резистор Ellenállás	R520-0,25-2,4k±10%	1	2,4 kOhm
E	Диод Dióda	ZPD 38	1	

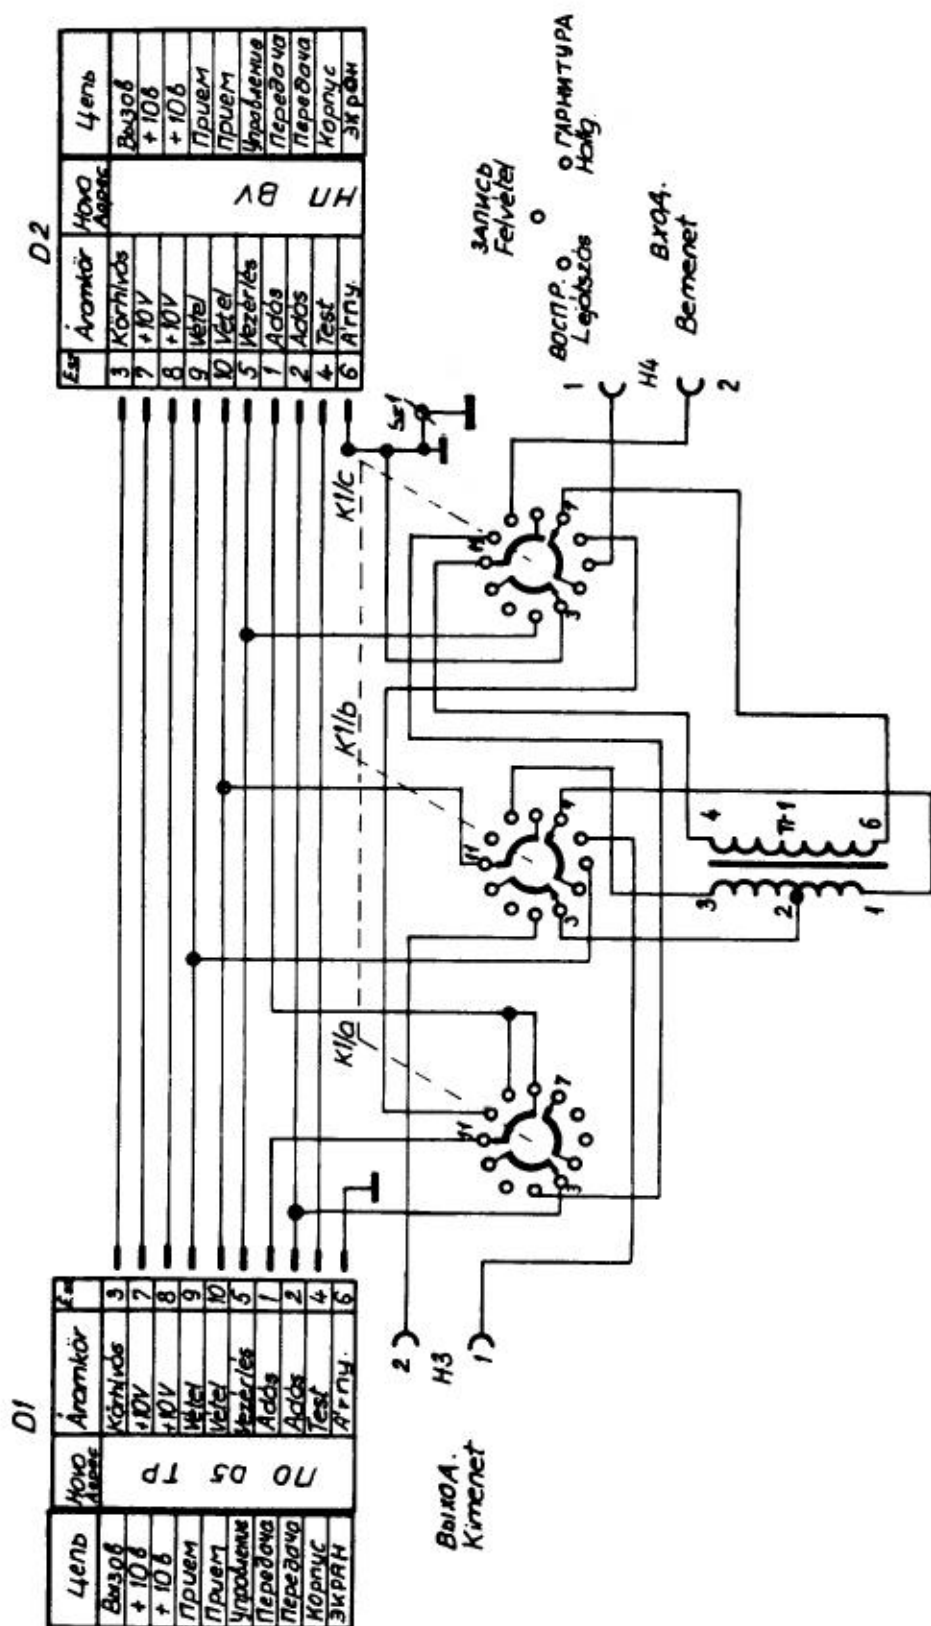


Рис.8.Принципиальная электрическая схема приставки диктофона /ПД/

8.sz. ábra. Diktafon előtét egység elvi kapcsolási rajza /DE/

ПРИСТАВКА ДИКТАФОНА

Перечень элементов

DIKTAFON ELŐTÉT

Elektromos alkatrészjegyzéke

№ поз. Poz.sz.	Наименование и тип Megnevezés és típus	шт db	Номинал Érték
D1,D2	Вилка Csatlakozó "2PM 225 10Ш1 В1"	2	
H3,H4	Розетка Dugaszoló alj 56-604-000-00	2	
Sz1	Зажим Szorító 46-625-012-00	1	
Tr1	Трансформатор Transzformátor "TOT 18"	1	
K1	Галетный переключатель "ЗП9НГМ" Tárcsás kapcsoló	1	


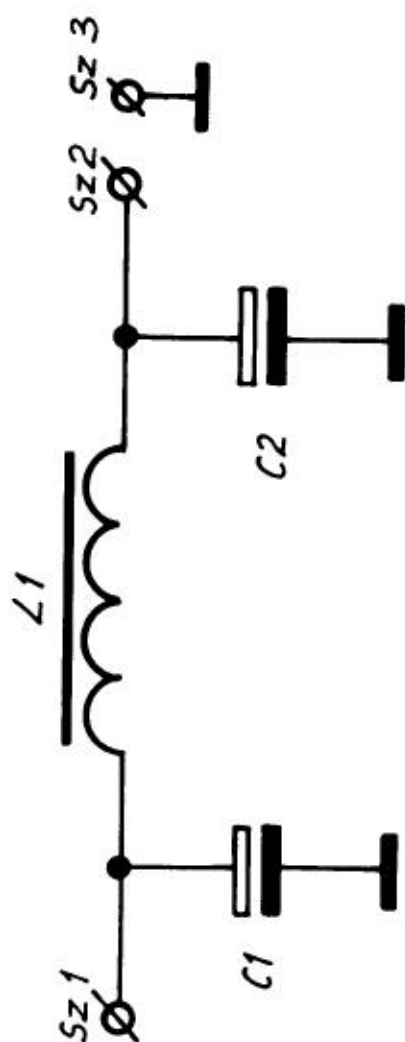


Рис. 9. Принципиальная электрическая схема сглаживающего фильтра /ФС/

9.sz. ábra. Szűrő egység elvi kapcsolási rajza /Sz/

ФИЛЬТР СГЛАЖИВАЮЩИЙ /ФС/
 Перечень элементов
 IMPULZUS ZAVARSZÜRŐ
 Elektromos alkatrészjegyzéke

№ поз. Poz.sz.	Наименование и тип Megnevezés és típus	Шт Db	Номинал Érték
C1,C2	Конденсатор Kondenzátor "H50-3Б-50-2000"	2	2000 μ F
L1	Дроссель Főjtőtekercs 44-752-008-00	1	
Sz1,Sz2	Переключатель Átvezető 46-625-013-00	2	
Sz3	Клемма Földkapocs 46-625-012-00	1	

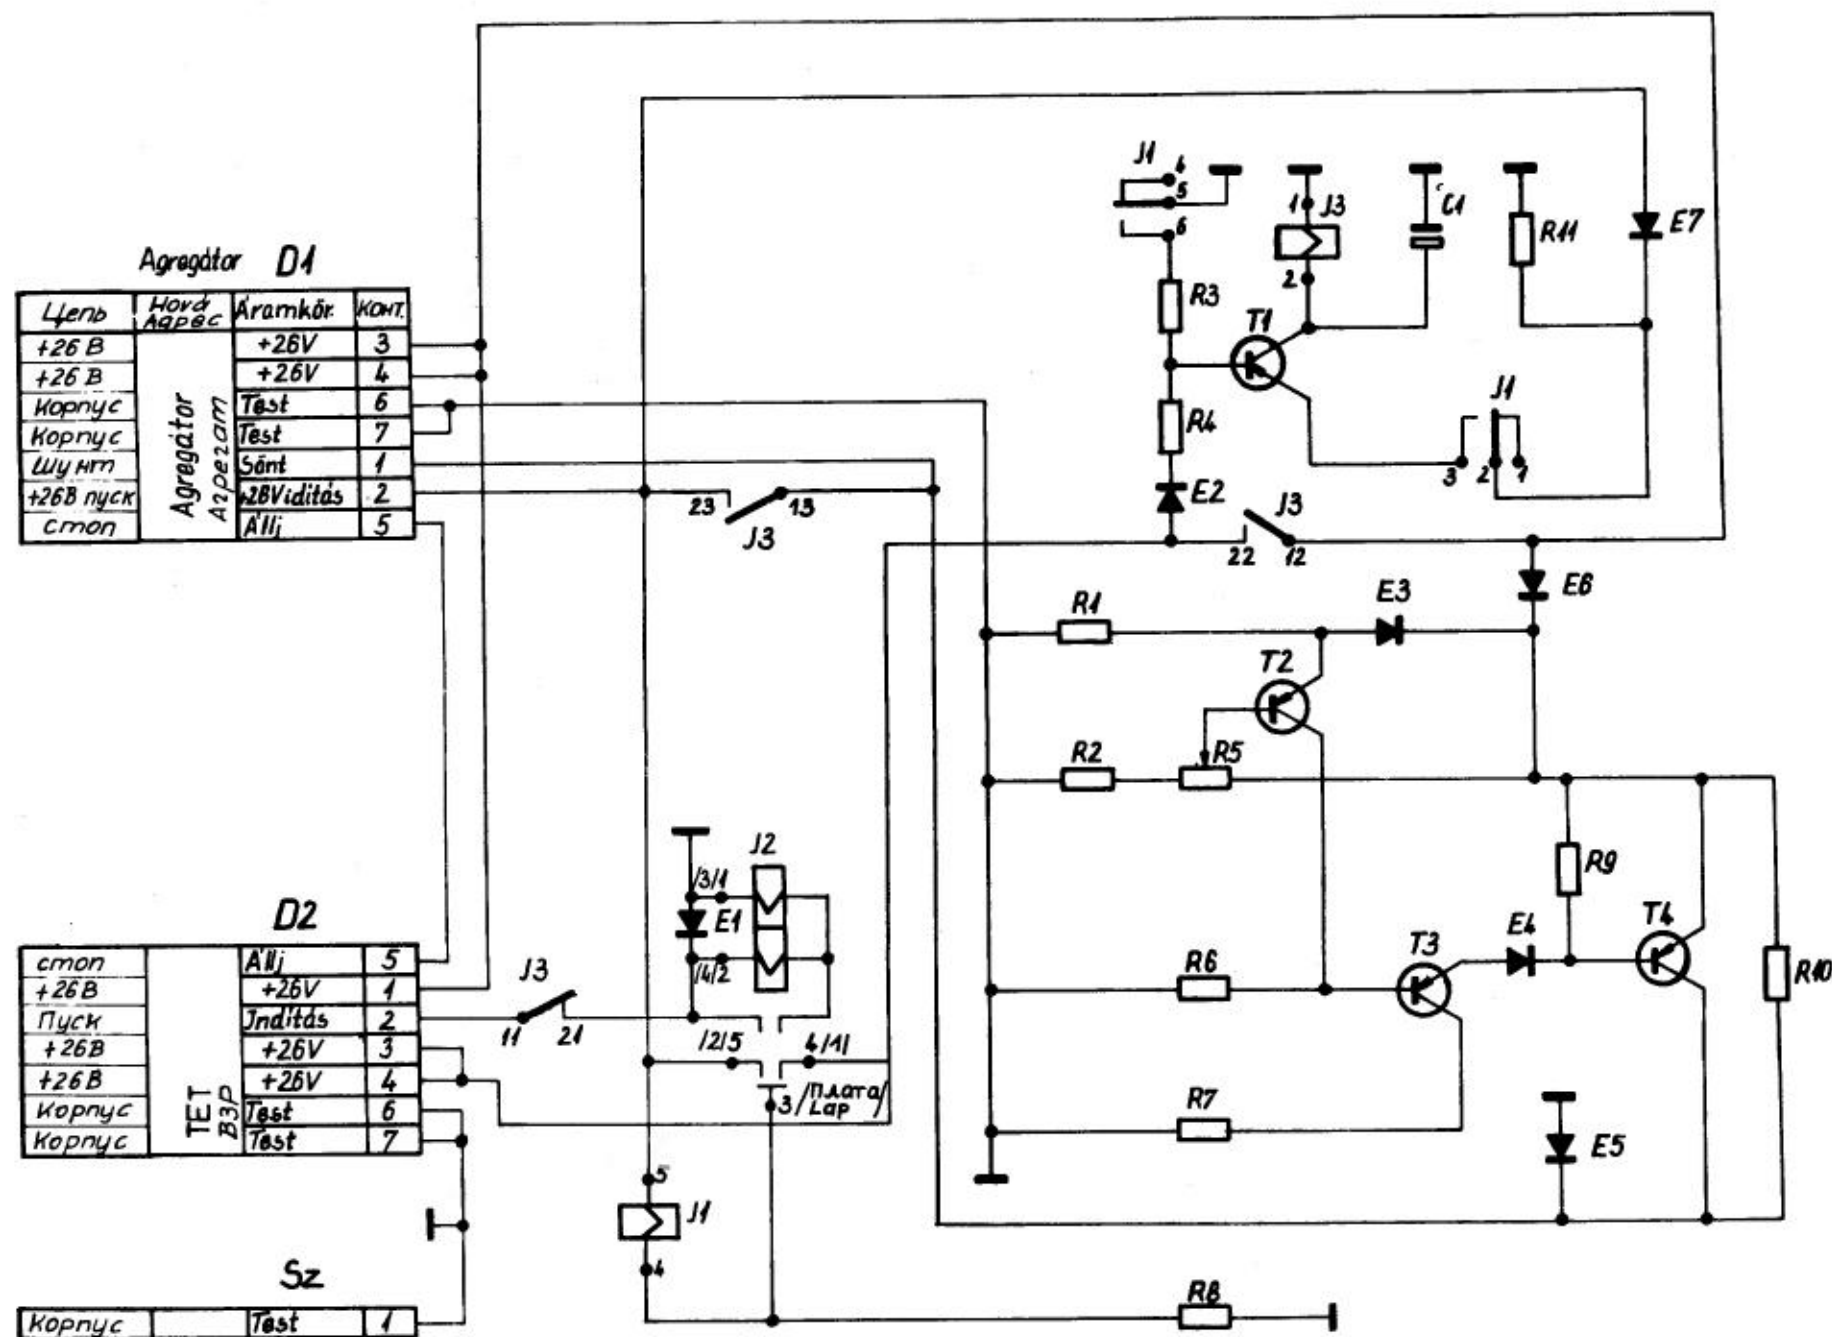

Номера подключения реле J2, указанные в скобках, действительны для варианта реле 46-139-030. А J2 relé zárójelbe tett bekötési számai a 46-139-030 jelfogóval szerelt változatra vonatkoznak.

Рис.10. Принципиальная электрическая схема регулятора напряжения /PH/ 10.sz. ábra. Feszültség szabályozó egység elvi kapcsolási rajza /FSz/

БЛОК РЕГУЛИРОВКИ НАПРЯЖЕНИЯ


Перечень элементов

FESZÜLTÉGSZABÁLYOZÓ EGYSÉG

Elektromos alkatrészjegyzéke

№ поз. Poz.sz.	Наименование и тип Megnevezés és típus	шт db	Номинал Érték
1	2	3	4
R1	Резистор Ellenállás R520-2,4k $\pm$ 10% -0,5W	1	2,4 kohm
R2	Резистор Ellenállás R520-510 $\pm$ 20% -1W	1	510 ohm
R3	Резистор Ellenállás R520-1k $\pm$ 10% -2W	1	1 kohm
R4	Резистор Ellenállás "МОН-0,5-15 $\pm$ 10%	1	15 ohm
R5	Потенциометр Potencióméter "СП5-3-470 $\pm$ 10%"	1	470 ohm
R6	Резистор Ellenállás R520-3,6k $\pm$ 5%-0,5W	1	3,6 kohm
R7	Резистор Ellenállás "ПЭВ-10-100 $\pm$ 10%"	1	100 ohm
R8	Резистор Ellenállás R520-390 $\pm$ 10%-2W	1	390 ohm
R9	Резистор Ellenállás "МОН-0,5-10 $\pm$ 10%"	1	10 ohm
R10	Резистор Ellenállás "ПЭВ-25-30 $\pm$ 5%"	1	30 ohm
R11	Резистор Ellenállás R520-1k $\pm$ 10%-2W	1	1 kohm
C1	Конденсатор Kondenzátor "K50-3A-50-100"	1	100 μ F
E1,E2	Диод Dióda BY134	2	
E3	Диод Dióda "Д814А"	1	

1	2	3	4
E4	Диод Dióda	"ДВ15Д "	1
E5,E6	Диод Dióda	ВХУ42 / 400Т	2
E7	Диод Dióda	ВУ134	1
T1,T3	Транзистор Tranzisztor	"П217"	2
T2	Транзистор Tranzisztor	"МГ26"	1
T4	Транзистор Tranzisztor	"П217"	1
J1	Реле Jelfogó	"РЭС-47-РФ4. 500. 417П2"	1
J2	Электромагнитная муфта El.mágneses kapcsoló	"НМ-100Д-В"	1
J3	Реле Jelfogó	"8Э11"	1
D1,D2	Нолодна Csatlakozó	"ЩР28П7ЭШ9"	2
Sz	Зажим Szorító	46-625-012	1

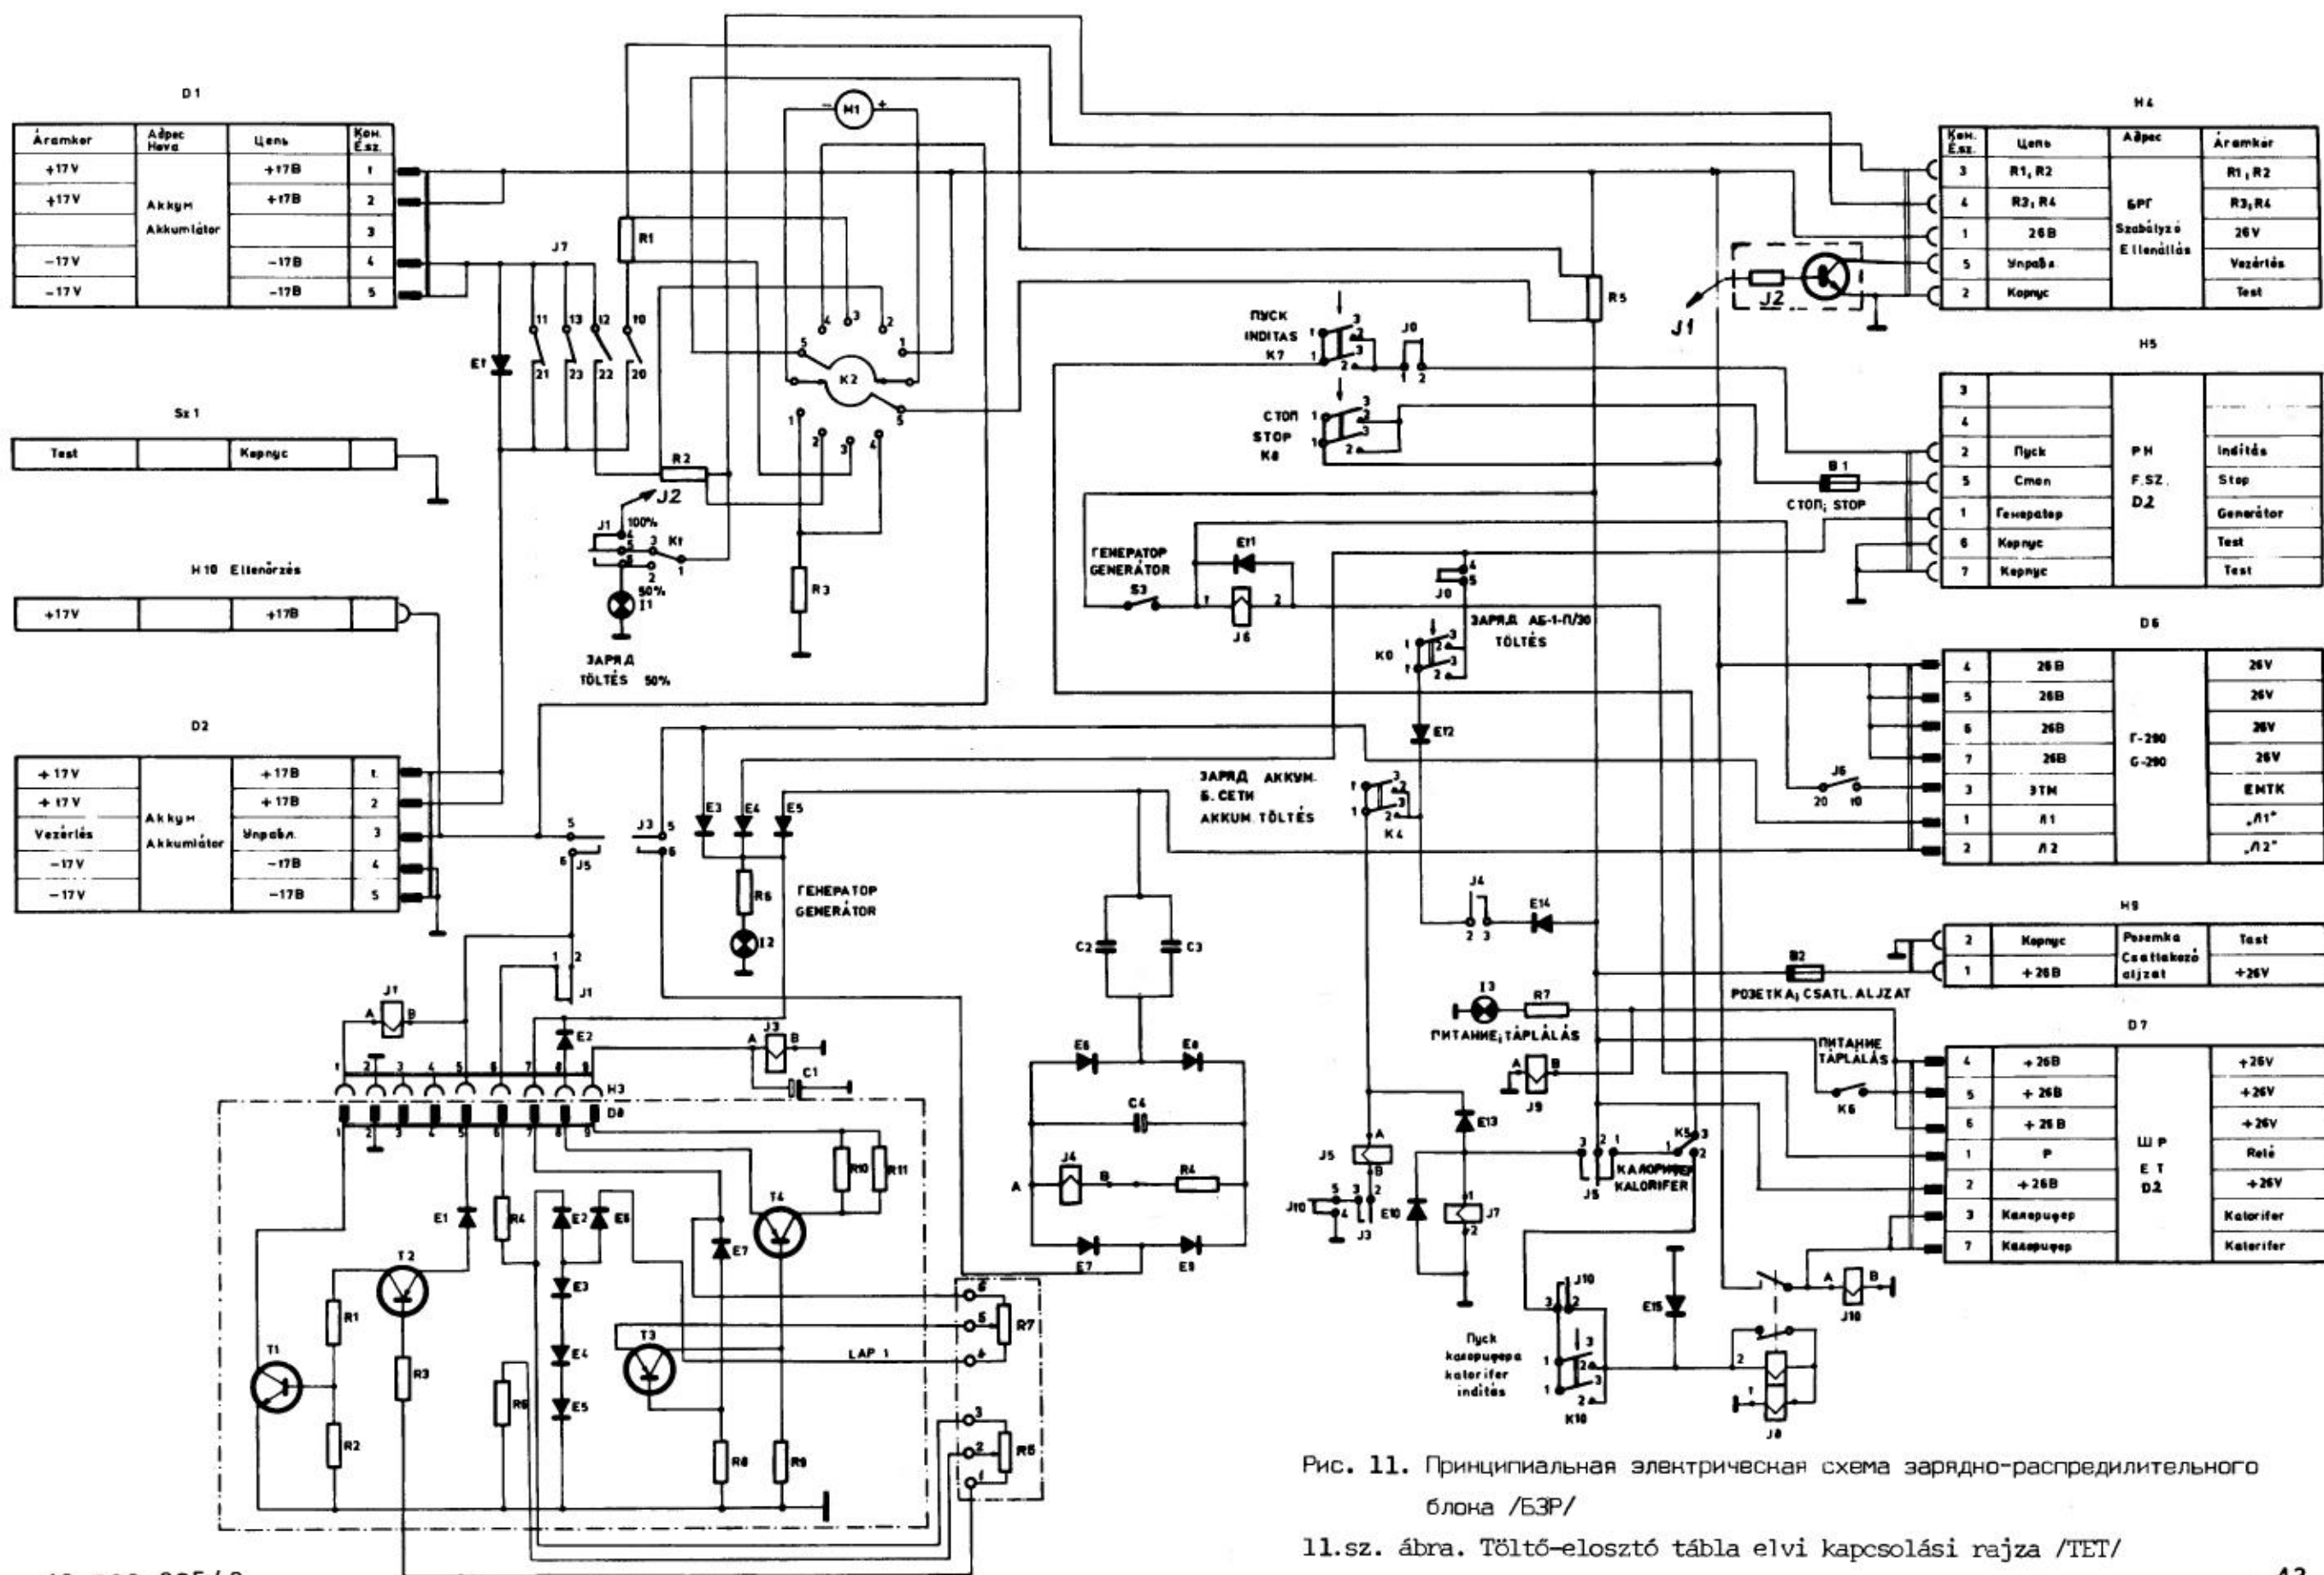

БЛОК ЗАРЯДНО-РАСПРЕДЕЛИТЕЛЬНЫЙ /БЗР/

Перечень элементов

TÖLTŐ ELOSZTÓ TÁBLA

Elektromos alkatrészjegyzéke

№ поз. Poz.sz.	Наименование и тип Megnevezés és típus	шт db	Номинал Érték
R1,R2, R5	Шунт Sönt "ШС-75-50-0,5"	3	50 A
R3	Резистор Ellenállás /M2001 Tartozék/	1	
R4*	Резистор Ellenállás R520-2-100+10%	1	56-220 ohm
R6,R7	Резистор Ellenállás R520-0,5-200+ 5 %	2	200 ohm
C1,C4	Конденсатор Kondenzátor "K50-3A-50-200"	2	200 μ F
C2,C3	Конденсатор Kondenzátor "МБГО-2-160-2-II"	2	2 μ F
IL+I3	Лампочка Izzó "СМ 28-0,05-1"	3	
K1,K5	Микротумблер Kapcsoló "МТ 1"	2	
K2	Галетный переключатель Tárcsás kapcsoló 43-602-021-00	1	
K3	Автомат защиты сети Hálózatzvédő automata "АЗС-50"	1	50 A
K4	Микротумблер Kapcsoló "МТ 3"	1	
K6	Автомат защиты сети Hálózatzvédő automata "АЗС-50"	1	50 A
K7+K10	Кнопка нажимная Nyomókapcsoló "НМ-2-I"	4	
M1	Прибор Műszer "М2001"	1	0-30V 0-50A

1	2	3	4
E1	Диод Dióda "В-25-2"	1	25 A
E2	Диод Dióda "Д815Д"	1	
E3+E15	Диод Dióda BY134	13	
J1,J5	Реле Relé "РЭС-47 РФ4.500.417 П2"	2	
J3+J4	Реле Relé "РЭС-47 РФ4.500.419 П2"	2	
J6,J7	Реле Relé "8Э12"	2	
J8	Реле Relé "НМ-100 Д "	1	24V 100A
J9,J10	Реле Relé "РЭС-47 РФ4.500.417 П2"	2	
B1,B2	Предохранитель "ВП-I-1-5А" Biztosító	2	5 A
D1,D2	Нолодна Csatlakozó "ШР20П5ЭШ10"	2	
H3	Розетна Csatlakozó 44-882-002-00	1	
H4	Нолодна Csatlakozó "ШР20П5ЭГ10"	1	
H5	Нодолна Csatlakozó "ШР28П7ЭГ9"	1	
D6,D7	Нолодна Csatlakozó "ШР28П7ЭШ9"	2	
D8	Розетна Csatlakozó 44-882-001-00	1	
H9	Розетна Csatlakozó 56-604-000-00	1	

1	2	3	4
H10	Гнездо Csatlakozó	43-656-003-00	1
Sz1	Клемма Szorító	46-625-012-00	1
P1	Панел автоматики Automatika panel	45-284-043-00	1
J2	Реле Jelfogó	45-284-099-00	1

ПАНЕЛЬ АВТОМАТИКИ
Перечень элементов

AUTOMATIKA PANEL

45-284-043-00

Elektromos alkatrészjegyzéke

№ поз. Poz.sz.	Наименование и тип Megnevezés és típus	шт db	Номинал Érték
1	2	3	4
R1	Резистор Ellenállás R520-0,5-510 $\underline{+5\%}$	1	510 ohm
R2, R3	Резистор Ellenállás R520-0,5-100 $\underline{+10\%}$	2	100 ohm
R4, R6	Резистор Ellenállás R520-0,5-510 $\underline{+5\%}$	2	510 ohm
R5, R7	Потенциометр Potencióméter "СП-5-3-1к $\underline{+10\%}$ "	2	1 kohm
R8	Резистор Ellenállás R520-0,5-3,6к $\underline{+5\%}$	1	3,6 kohm
R9	Резистор Ellenállás R520-0,5-2,4к $\underline{+5\%}$	1	2,4 kohm
R10, R11	Резистор Ellenállás R520-2-100 $\underline{+10\%}$	2	100 ohm
E1, E7	Диод Dióda "Д 814 А"	2	
E2, E6	Диод Dióda "Д 814 Г"	2	
E3+E5	Диод Dióda BY134	3	
T1	Транзистор Tranzisztor "П701"	1	
T2, T3	Транзистор Tranzisztor "МП14Б"	2	
T4	Транзистор Tranzisztor "П217 "	1	

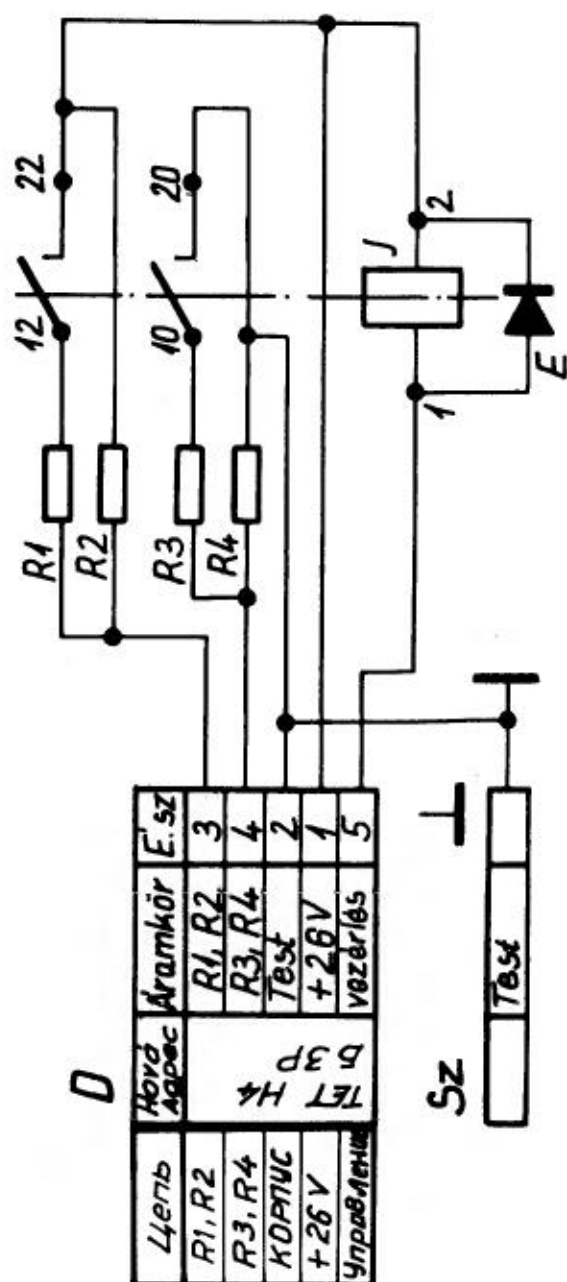


Рис.12. Принципиальная электрическая схема блока гасящих резисторов /БРГ/

12.sz. ábra. Szabályzó ellenállás egység elvi kapcsolási rajza /SzE/

БЛОК РЕЗИСТОРОВ ГАСЯЩИХ

Перечень элементов

SZABÁLYOZÓ ELLENÁLLÁS

Elektromos alkatrészjegyzéke

№ поз. Poz.sz.	Наименование и тип Megnevezés és típus	шт db	Номинал Érték
R1,R2, R3,R4	Сопротивление проволочное Huzalellenállás	44.675.002 44.675.003	2 1 ohm 2 1 ohm
D	Нолодка Csatlakozó	"ШР20П5ЭШ10"	1
J	Реле Jelfogó	"8Э12-ОДС.523.002-66"	1
Sz	Зажим Szorító	46-625-012	1
E	Диод Dióda	BY134	1

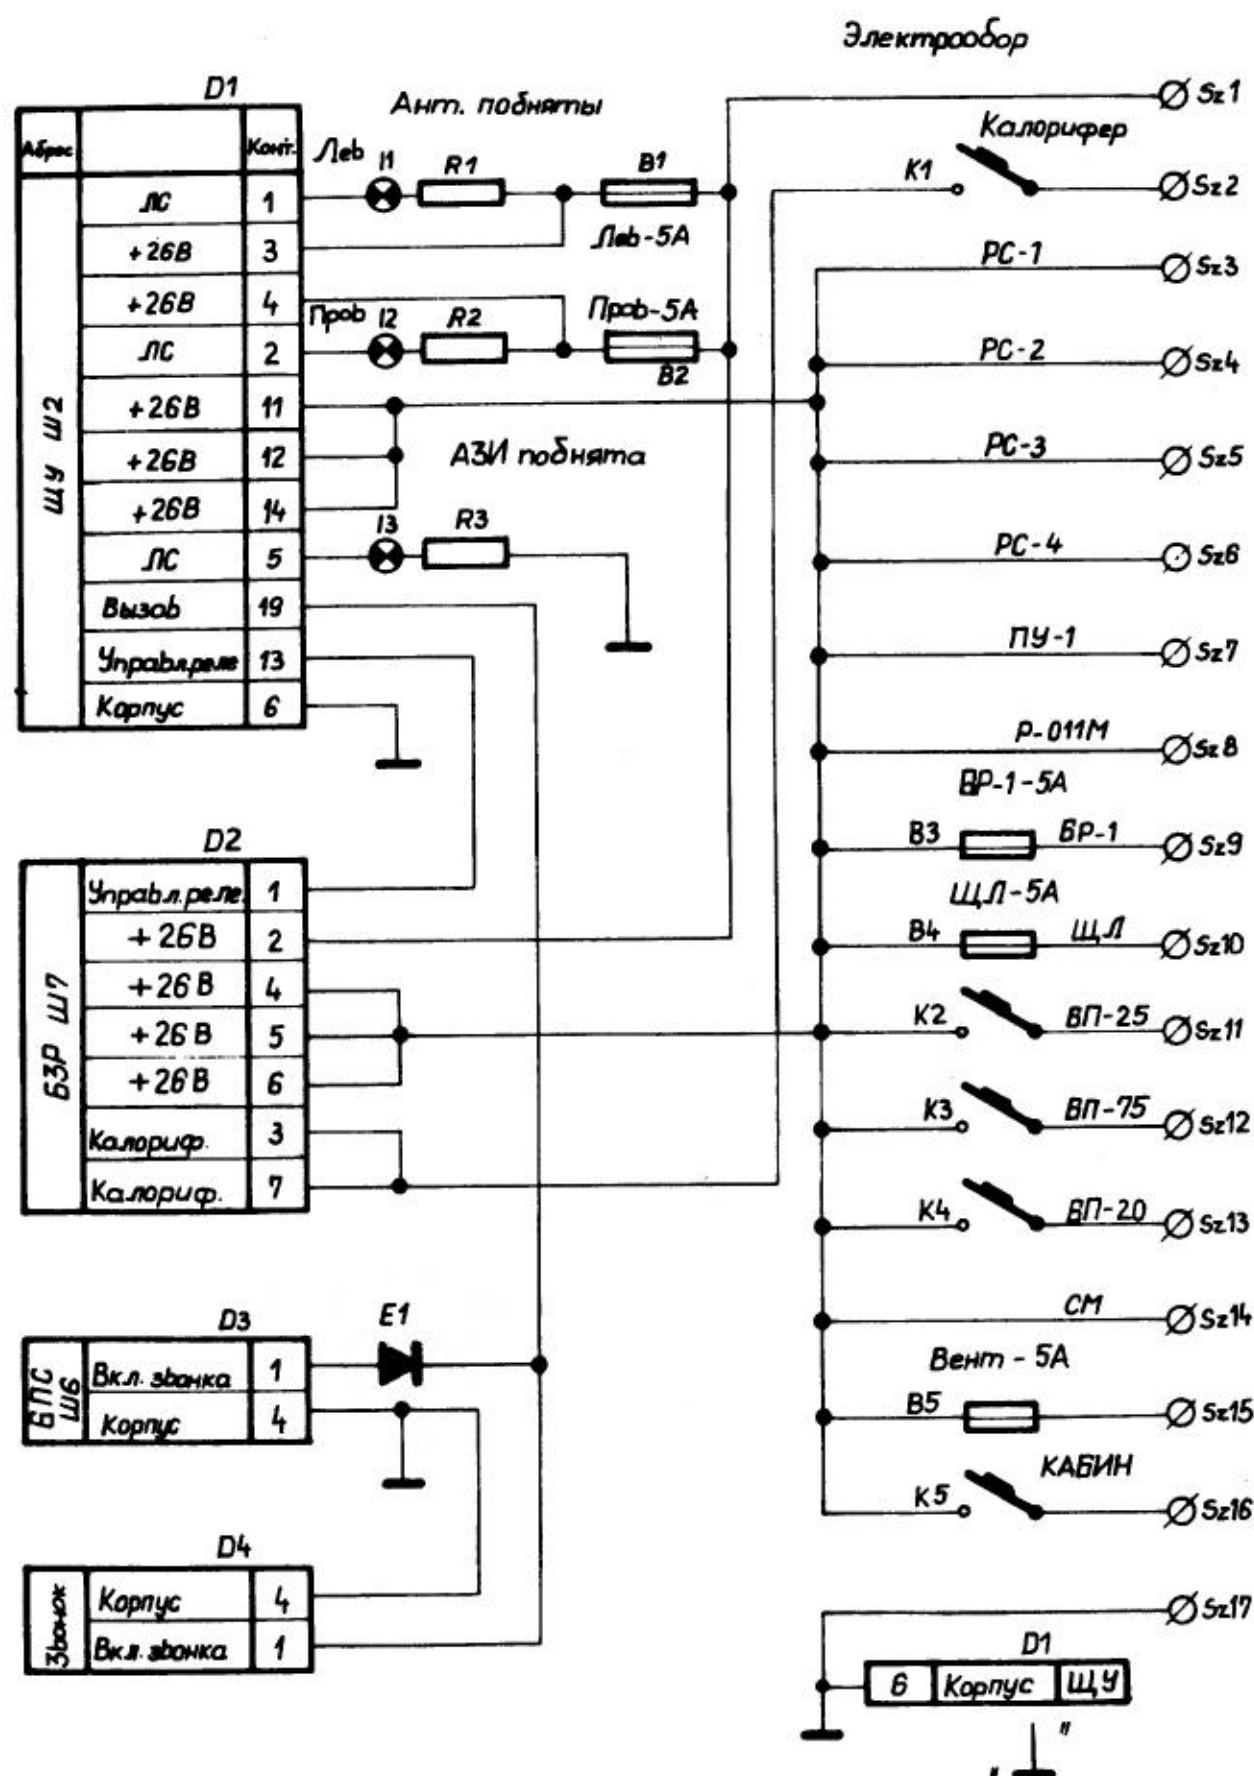


Рис. 13. Принципиальная электрическая схема распределительного щита /ЩР/

13.sz. ábra: Tápfeszültség elosztó tábla elvi kapcsolási rajza /ET/

ЩИТ РАСПРЕДЕЛИТЕЛЬНЫЙ
Перечень элементов

FESZÜLTÉSÉ ELOSZTÓTÁBLA
Elektromos alkatrészjegyzéke

Nr poz. Poz.sz.	Наименование и тип Megnevezés és típus	шт db	Номинал Érték
D1	Вилка Csatlakozó "2PM 24Б 19Ш1 В1"	1	
D2	Вилка Csatlakozó "ШР 28П7ЭШ9"	1	
D3,D4	Вилка Csatlakozó "2PM 14Б 4Ш1 В1"	2	
R1,R2,R3	Резистор Ellenállás R520-220+20%-0,5W	3	220 ohm
Sz1+Sz16	Втулка Szorító persely 48-223-096-00	16	
Sz17	Занжим Szorító 46-625-012	1	
B1,B2	Предохранитель Biztosító "ВП- I -1-5А"	2	5А
B3,B4,B5	Предохранитель Biztosító " ВП- I-1-5А"	3	5А
K1	Автомат предохранителя Biztosító automata "АЗС-50"	1	50А
K2,K3,K4	Автомат предохранителя Biztosító automata "АЗС-10"	3	10А
K5	Автомат предохранителя Biztosító automata "АЗС-40"	1	40А
Л1,Л2,Л3	Лампочка Izzólámpa "СМ-28-0,05-1"	3	
Е1	Диод Dióda ВУ134	1	

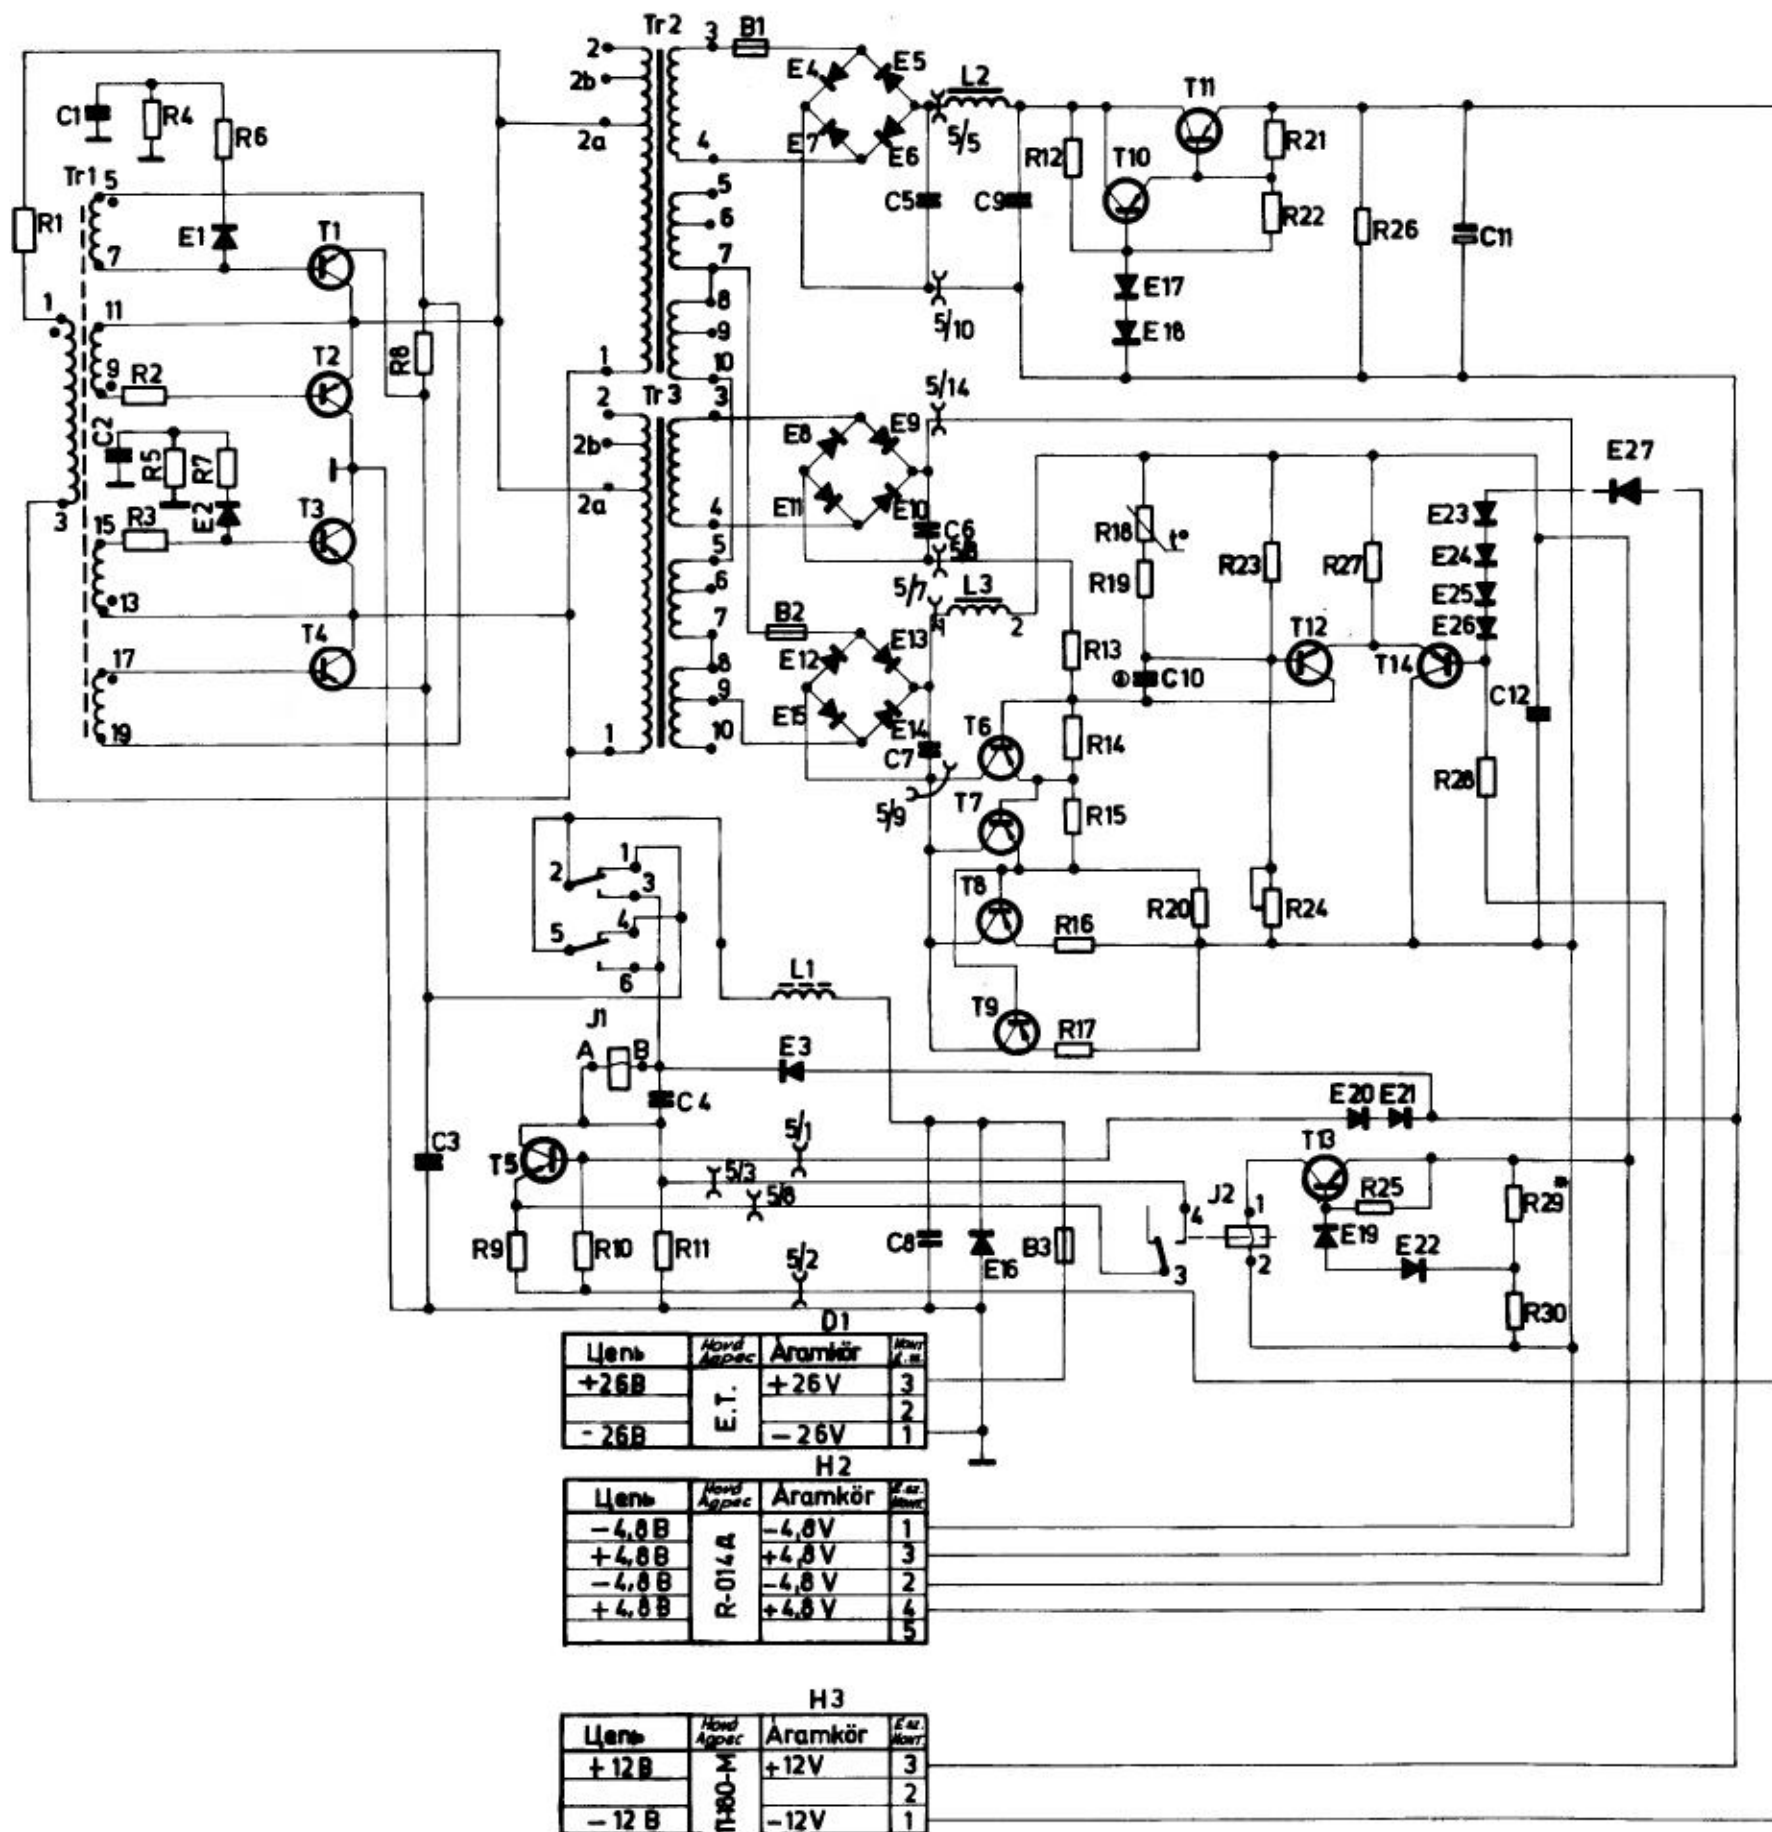


Рис.14. Принципиальная электрическая схема блока питания БП-20

14.sz. ábra. TE-20 tápegység elvi kapcsolási rajza.

БЛОК ПИТАНИЯ БП-20

Перечень элементов

TE-20 TÁPEGYSÉG

Elektromos alkatrészjegyzéke

№ поз. Poz.sz.	Наименование и тип Megnevezés és típus	шт db	Номинал Érték
1	2	3	4
R1	Резистор Ellenállás "I ГЭВ-10-100 $\pm$ 10%"	1	100 ohm
R2,R3	Резистор Ellenállás "МОН-2-5,1 $\pm$ 10%"	2	5,1 ohm
R4,R5	Резистор Ellenállás R520-3,3k $\pm$ 20%-0,5W	2	3,3 kohm
R6,R7	Резистор Ellenállás R520-24 $\pm$ 5%-0,25W	4	12 ohm парал
R8	Резистор Ellenállás "МОН-2-5,1 $\pm$ 10%"	1	5,1 ohm
R9	Резистор Ellenállás "МОН-0,5-20 $\pm$ 10%"	1	20 ohm
R10	Резистор Ellenállás R520-24 $\pm$ 5 % -0,25W	1	24 ohm
R11	Резистор Ellenállás R520-180 $\pm$ 10%-2W	1	180 ohm
R12	Резистор Ellenállás R520-680 $\pm$ 20%-0,5W	1	680 ohm
R13	Резистор Ellenállás R520-3,3k $\pm$ 10%-1W	1	3,3 kohm
R14	Резистор Ellenállás R520-100 $\pm$ 10%-0,25W	1	100 ohm
R15	Резистор Ellenállás R520-56 $\pm$ 10%-0,25W	1	56 ohm
R16,R17	Резистор Ellenállás "МОН-0,5-1 $\pm$ 10%"	4	0,5 ohm парал

1	2		3	4
R18	Термистор Termisztor	"ММТ-8-39+10%	1	39 ohm
R19	Резистор Ellenállás	R520-91+5 %-0,25W	1	91 ohm
R20,R21	Резистор Ellenállás	R520-56+10%-0,25W	2	56 ohm
R22	Резистор Ellenállás	R520-100+20%-0,5W	1	100 ohm
R23	Резистор Ellenállás	R520-82+10%-0,25W	1	82 ohm
R24	Резистор Ellenállás	"I ГЭБР-10-47+10%"	1	47 ohm
R25	Резистор Ellenállás	R520-51+5 %-0,5W	1	51 ohm
R26	Резистор Ellenállás	R520-270+10%-1W	1	270 ohm
R27	Резистор Ellenállás	R520-100+10%-0,5W	1	100 ohm
R28	Резистор Ellenállás	R520-51+5 %-0,5W	1	51 ohm
R29*	Резистор Ellenállás	R520-200+20%-0,5W	1	220-680 ohm
R30	Резистор Ellenállás	R520-24+5 %-0,5W	1	24 ohm
C1÷C3	Конденсатор Kondenzátor	K50-3A-50-100	3	100 μ F
C4	Конденсатор Kondenzátor	K50-3A-50-5	1	5 μ F
C5,C6	Конденсатор Kondenzátor	K50-3A-50-200	2	200 μ F
C7	Конденсатор Kondenzátor	K50-3A-50-200	1	200 μ F

1	2	3	4
C8	Конденсатор Kondenzátor	"МБГО-2-160-4-III"	1 4 μ F
C9	Конденсатор Kondenzátor	K50-3A-50-100	1 100 μ F
C10	Конденсатор Kondenzátor	"МБГО-2-160-4-III"	1 4 μ F
C11	Конденсатор Kondenzátor	K50-3A-25-1000	1 1000 μ F
C12	Конденсатор Kondenzátor	K50-3A-12-500	1 500 μ F
Tr1	Трансформатор Transzformátor	44-739-014-00	1
Tr2, Tr3	Трансформатор Transzformátor	"ТН65-40-400"	2
L1	Дроссел Fojtótekeres	"ДМ2, 4-20 $\pm$ 20%"	4 Последов Sorosan
L2	Дроссел Fojtótekeres	44-750-024-00	1
L3	Дроссел Fojtótekeres	44-750-046-00	1
J1	Реле Relé	"РЭС-47" РФ 4.500.419 П2	1
J2	Реле Relé	"РЭС-15" РС 4.591.002 П2	1
B1	Вставка предохранителя Biztosító betét	"ВПИ-1-1А"	1 1А
B2	Вставка предохранителя Biztosító betét	"ВПИ-1-3А"	1 3А
B3	Вставка предохранителя Biztosító betét	"ВПИ-1-2А"	1 2А
E1+E11	Диод Dióda	BY134	11
E12+E16	Диод Dióda	ВУХ42/400Т	5

1	2	3	4
E17,E18	Диод Dióda	"2С 168А"	2
E19	Диод Dióda	"2С 147А"	1
E20	Диод Dióda	"Д814Б"	1
E21	Диод Dióda	"2С 168А"	1
E22÷E27	Диод Dióda	"Д 237А"	6
D1	Холодна Csatlakozó	"ШР 20П 3ЭШ7"	1
H2	Холодна Csatlakozó	"ШР 20П 5ЭГ10"	1
H3	Холодна Csatlakozó	"ШР 20П 3ЭГ7"	1
T1÷T4	Транзистор Tranzisztor	"П 217Б"	4
T5	Транзистор Tranzisztor	"МП 10Б"	1
T6	Транзистор Tranzisztor	"1Т 403Б"	1
T7÷T9	Транзистор Tranzisztor	"П 217Б"	3
T10	Транзистор Tranzisztor	"1Т 403Б"	1
T11	Транзистор Tranzisztor	"П 217Б"	1
T12÷T14	Транзистор Tranzisztor	"МП 14 Б"	3

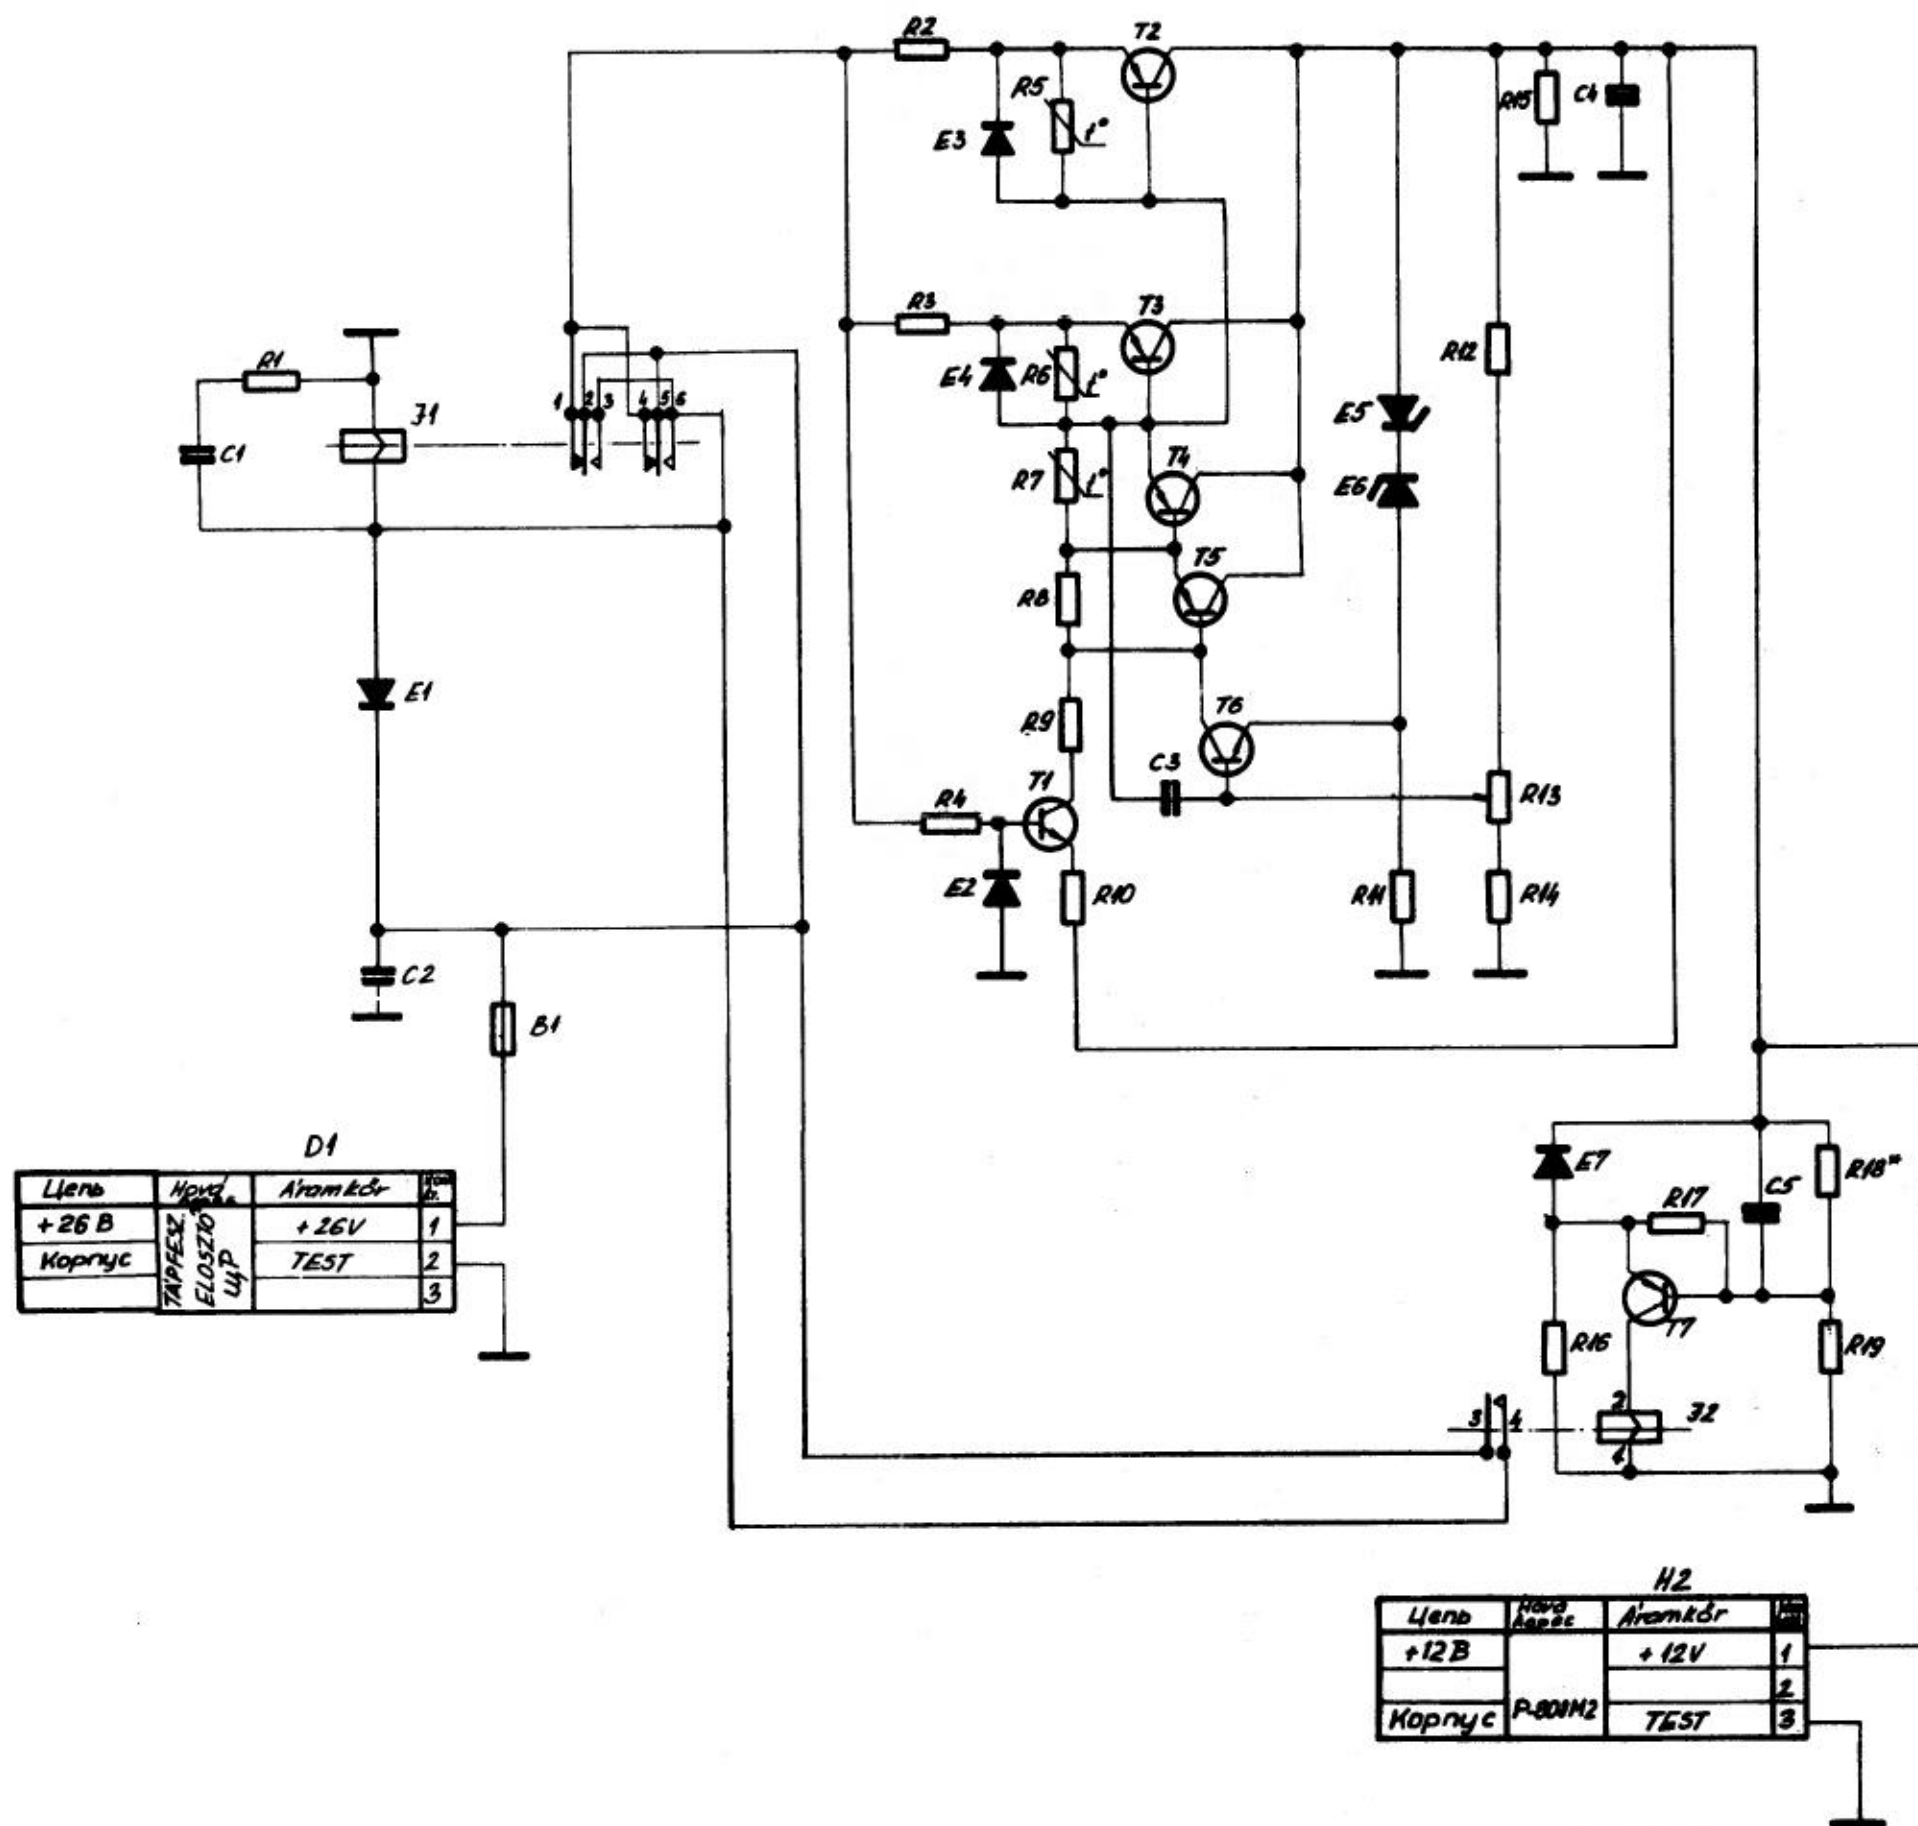


Рис.15. Принципиальная электрическая схема блока питания БП-25
15.sz. ábra. TE-25 tápegység elvi kapcsolási rajza.

БЛОК ПИТАНИЯ БП-25

Перечень элементов

TE-25 TÁPEGYSÉG

Elektromos alkatrészjegyzéke

№ поз. Poz.sz.	Наименование и тип Megnevezés és típus	Шт Db	Номинал Érték
1	2	3	4
R1	Резистор Ellenállás R520-18 $\pm$ 10%-0,5W	1	18 ohm
R2,R3	Резистор Ellenállás "ИПЭВ-15-8,2 $\pm$ 10%"	2	8,2 ohm
R4	Резистор Ellenállás R520-3,6k $\pm$ 5%-0,5W	1	3,6 kohm
R5,R6	Термистор Termisztor "ММТ-9-47 $\pm$ 10%"	2	47 ohm
R7	Термистор Termisztor "ММТ-9-120 $\pm$ 10%"	1	120 ohm
R8	Резистор Ellenállás R520-330 $\pm$ 20%-0,5W	1	330 ohm
R9	Резистор Ellenállás R520-1,5k $\pm$ 20%-0,5W	1	1,5 kohm
R10	Резистор Ellenállás R520-470 $\pm$ 20%-0,5W	1	470 ohm
R11	Резистор Ellenállás R520-330 $\pm$ 10%-0,5W	1	330 ohm
R12	Резистор Ellenállás R520-560 $\pm$ 10%-0,5W	1	560 ohm
R13	Потенциометр Potencióméter "СП5-1А-220"	1	220 ohm
R14	Резистор Ellenállás R520-220 $\pm$ 10% -0,5W	1	220 ohm
R15	Резистор Ellenállás "ИПЭВ-10-75 $\pm$ 5% "	1	75 ohm
R16	Резистор Ellenállás R520-1k $\pm$ 10%-0,5W	1	1 kohm

1	2	3	4
R17	Резистор Ellenállás	R520-100 _± 10%-0,5W	1 100 ohm
R18 *	Резистор Ellenállás	R520-220 _± 20%-0,5W	1 180-470 ohm
R19	Резистор Ellenállás	R520-330 _± 10%-0,5W	1 330 ohm
C1	Конденсатор Kondenzátor	"K50-3A-50-20"	1 20 μ F
C2	Конденсатор Kondenzátor	"МБГН-2-4-II"	1 4 μ F
C3	Конденсатор Kondenzátor	"K50-3A-50-1"	1 1 μ F
C4	Конденсатор Kondenzátor	"K50-3A-25-100"	1 100 μ F
C5	Конденсатор Kondenzátor	"K50-3A-12-50"	1 50 μ F
T1	Транзистор Tranzisztor	"МП10Б"	1
T2,T3	Транзистор Tranzisztor	"Г210А"	2
T4	Транзистор Tranzisztor	"Г306А"	1
T5	Транзистор Tranzisztor	"МП104"	1
T6	Транзистор Tranzisztor	"МП10Б"	1
T7	Транзистор Tranzisztor	"МП14А"	1
E1	Диод Dióda	BY134	1
E2	Диод Dióda	"Д814В"	1

1	2	3	4
E3,E4	Диод Dióda	BY134	2
E5,E6	Диод Dióda	"Д 814 А"	2
E7	Диод Dióda	"2С 156 А"	1
J1	Реле Jelfogó	"РЭС 47-РФ4.500.417.П2"	1
J2	Реле Jelfogó	"РЭС 15-РС4.591.003.П2"	1
B1	Предохранитель Biztosító	"ВП I-1-3А"	1 3А
D1	Нолодна Csatlakozó	"ШР20ПЗЭШ7"	1
H2	Нолодна Csatlakozó	"ШР20ПЗЭГ7"	1

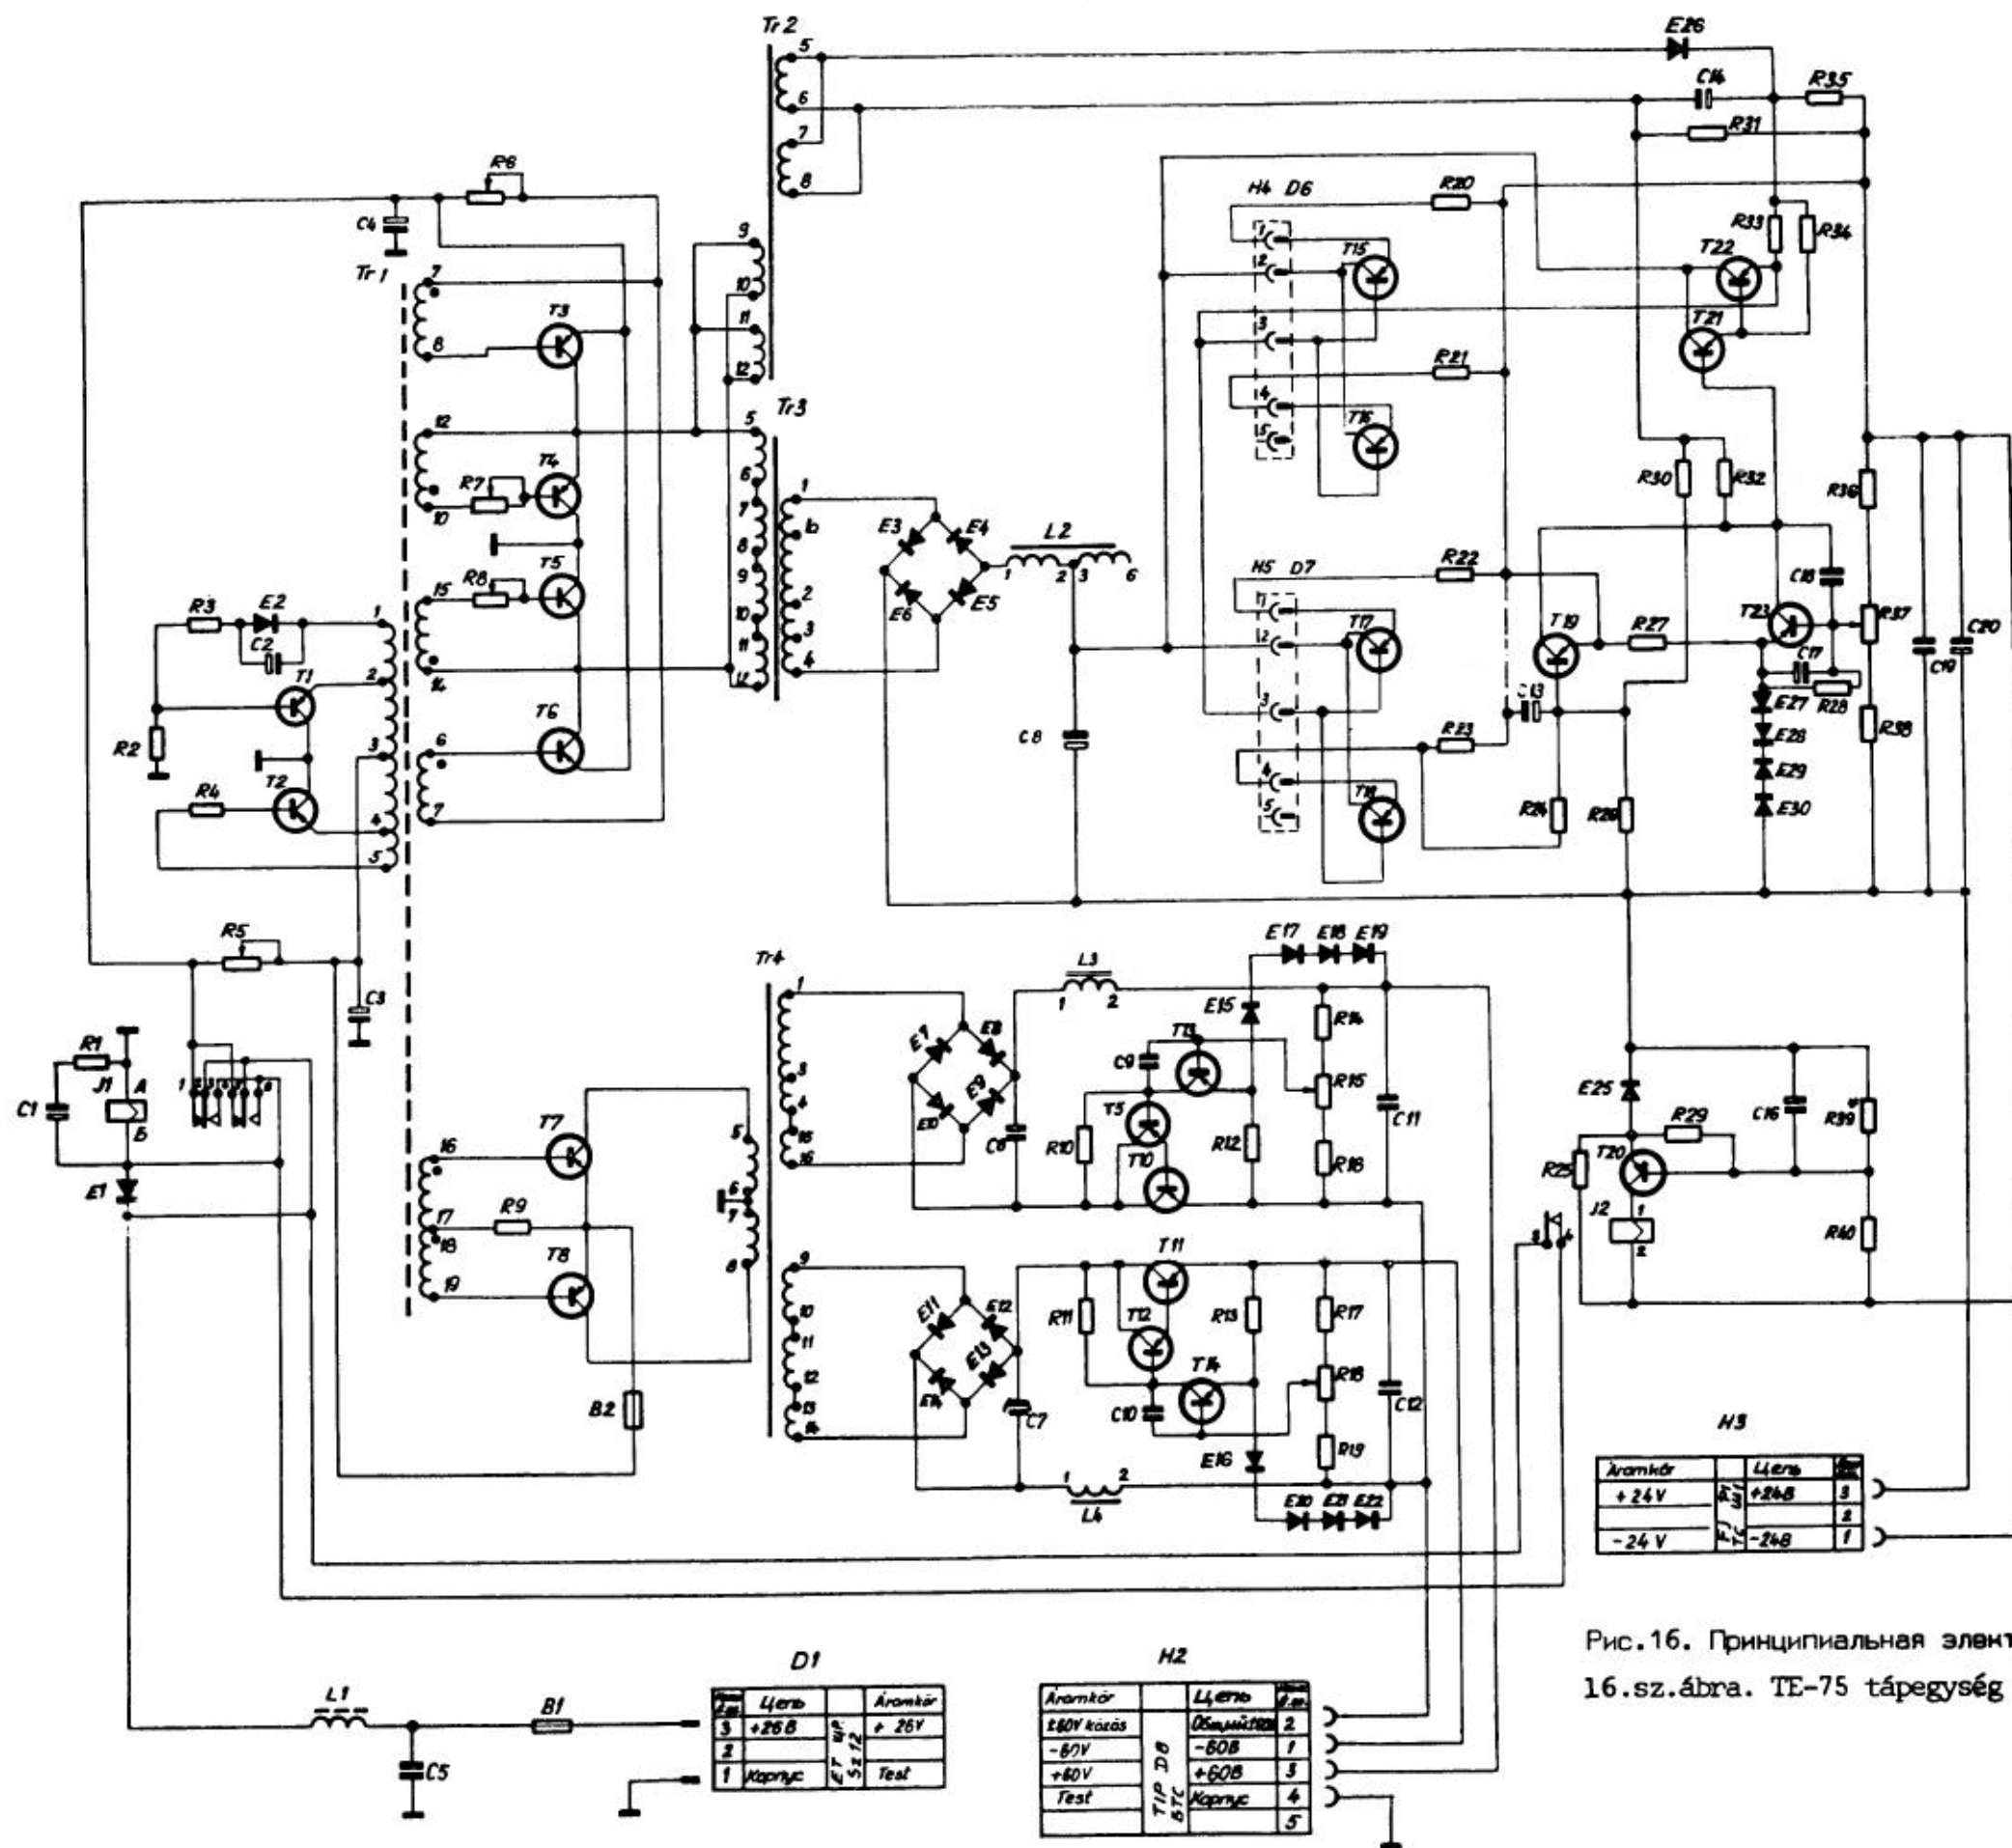


Рис.16. Принципиальная электрическая схема блока питания БП-75
16.sz.ábra. TE-75 tápegység elvi kapcsolási rajza.

БЛОК ПИТАНИЯ БП-75
Перечень элементов
TE-75 TÁPEGYSÉG
Elektromos alkatrészjegyzéke

№ поз. Poz.sz.	Наименование и тип Megnevezés és típus	шт db	Номинал Érték
1	2	3	4
R1	Резистор Ellenállás	R520-18 $\pm$ 10%-0,5W	1 18 ohm
R2	Резистор Ellenállás	R520-10k $\pm$ 20%-0,5W	1 10 kohm
R3,R4	Резистор Ellenállás	R520-10 $\pm$ 10%-0,5W	4 5 ohm
R5	Резистор Ellenállás	"I ПЭВР-10-10 $\pm$ 10%"	1 10 ohm
R6+R8	Резистор Ellenállás	"I РЭВР-10-5,1 $\pm$ 10%"	3 5,1 ohm
R9	Резистор Ellenállás	R520-10 $\pm$ 10%-0,5W	1 10 ohm
R10+R13	Резистор Ellenállás	R520-3k $\pm$ 5%-0,5W	4 3 kohm
R14	Резистор Ellenállás	R520-5,1 $\pm$ 5%-0,5W	1 5,1 kohm
R15	Потенциометр Potencióméter	"СП5-1А-1 k"	1 1 kohm
R16,R17	Резистор Ellenállás	R520-1,5k $\pm$ 10%-0,5W	2 1,5 kohm
R18	Потенциометр Potencióméter	"СП5-1А-1k"	1 1 kohm
R19	Резистор Ellenállás	R520-5,1k $\pm$ 5%-0,5W	1 5,1 kohm
R20+R23	Резистор Ellenállás	"МОИ-1-1 $\pm$ 5%"	8 0,5 ohm

1	2	3	4
R24	Резистор Ellenállás	R520-470+10%-0,5W	1 470 ohm
R25	Резистор Ellenállás	R520-2k+5 % -0,5W	1 2 kohm
R26,R27	Резистор Ellenállás	R520-4,7k+10%-0,5W	2 4,7 kohm
R28	Резистор Ellenállás	R520-470+10%-0,5W	1 470 ohm
R29	Резистор Ellenállás	R520-300+5 % -0,5W	1 300 ohm
R30	Резистор Ellenállás	R520-5,1k+5 % -0,5W	1 5,1 kohm
R31	Резистор Ellenállás	R520-100+10%-0,5W	1 100 ohm
R32	Резистор Ellenállás	R520-4,7k+10%-0,5W	1 4,7 kohm
R33	Резистор Ellenállás	R520-560+10%-1,0W	1 560 ohm
R34	Резистор Ellenállás	R520-3k+5 % -0,5W	1 3 kohm
R35	Резистор Ellenállás	R520-2k+10%-0,5W	1 2 kohm
R36	Резистор Ellenállás	R520-470+10%-0,5W	1 470 ohm
R37	Потенциометр Potencióméter	"CП5-1A-470"	1 470 ohm
R38	Резистор Ellenállás	R520-1,5k+10%-0,5W	1 1,5 kohm
R39*	Резистор Ellenállás	R520-560+10%-0,5W	1 430-680 ohm
R40	Резистор Ellenállás	R520-1k+10%-0,5W	1 1 kohm

1	2	3	4
C1	Конденсатор Kondenzátor	K50-3A-50-20	1 20 μ F
C2	Конденсатор Kondenzátor	K50-3A-50-50	1 50 μ F
C3,C4	Конденсатор Kondenzátor	K50-3A-50-100	2 100 μ F
C5	Конденсатор Kondenzátor	"МБГН-2-4-II"	1 4 μ F
C6,C7	Конденсатор Kondenzátor	K50-3A-100-10	2 10 μ F
C8	Конденсатор Kondenzátor	K50-3A-50-200	1 200 μ F
C9,C10	Конденсатор Kondenzátor	"Н 42У-2-160-0,1 $\pm$ 10%"	2 0,1 μ F
C11,C12	Конденсатор Kondenzátor	K50-3A-100-10	2 10 μ F
C13,C14	Конденсатор Kondenzátor	K50-3A-50-200	2 200 μ F
C18	Конденсатор Kondenzátor	C219 220nF 63V	1 220 nF
C16	Конденсатор Kondenzátor	K50-3A-12-500	1 500 μ F
C17	Конденсатор Kondenzátor	K50-3A-12-2	1 2 μ F
C19	Конденсатор Kondenzátor	"Н 42У-2-160-0,1 $\pm$ 10%"	1 0,1 μ F
C20	Конденсатор Kondenzátor	K50-3A-50-200	1 200 μ F
E1	Диод Dióda	BY134	1
E2	Диод Dióda	BY134	1
E3+E6	Диод Dióda	BYX42/400T	4

1	2	3	4
E7÷E14	Диод Dióda	BY134	8
E15÷E22	Диод Dióda	"Д 814 Г"	8
E25	Диод Dióda	"Д 814 Б"	1
E26	Диод Dióda	"Д 237 А"	1
E27÷E30	Диод Dióda	"Д 814 А"	4
T1, T2	Транзистор Tranzisztor	"П 217 Б"	2
T3÷T6	Транзистор Tranzisztor	"П 210 Ш"	4
T7÷T8	Транзистор Tranzisztor	"П 217 Б"	2
T9	Транзистор Tranzisztor	"МП 26 Б"	1
T10÷T11	Транзистор Tranzisztor	"П 306 А"	2
T12÷T14	Транзистор Tranzisztor	"МП 26 Б"	3
T15÷T18	Транзистор Tranzisztor	"П 210 Ш"	4
T19÷T21	Транзистор Tranzisztor	"МП 26 Б"	3
T22	Транзистор Tranzisztor	"П 215"	1
T23	Транзистор Tranzisztor	"МП 26 Б"	1
L1	Дроссел Főjtőtekercs	54-752-002-00	1
L2	Дроссел Főjtőtekercs	44-704-015-00	1
L3, L4	Дроссел Főjtőtekercs	44-750-039-00	2
Tr1	Трансформатор Transzformátor	44-739-011-00	1
Tr2	Трансформатор Transzformátor	"ТА1-40-400"	1
Tr3	Трансформатор Transzformátor	"ТПП-283-40-400"	1

1	2	3	4
Tr4	Трансформатор Transzformátor	"ТПП-218-40-400"	1
D1	Нолодна Csatlakozó	"ШР 20 ПЗ ЭШ7"	1
H2	Нолодна Csatlakozó	"ШР 20 П5 ЭГ10"	1
H3	Нолодна Csatlakozó	"ШР 20 ПЗ ЭГ7"	1
H4, H5	Разъем Csatlakozó	46-672-019-00	2
D6, D7	Разъем Csatlakozó	46-672-020-00	2
B1	Предохранитель Biztosító	"СП-10а"	1 10 A
B2	Предохранитель Biztosító	"ВП-І-0,5а"	1 0,5 A
J1	Реле Relé	"РЭН-34 ХП4.500.000 П2"	1
J2	Реле Relé	"РЭС-15 РС4.591.004 П2"	1

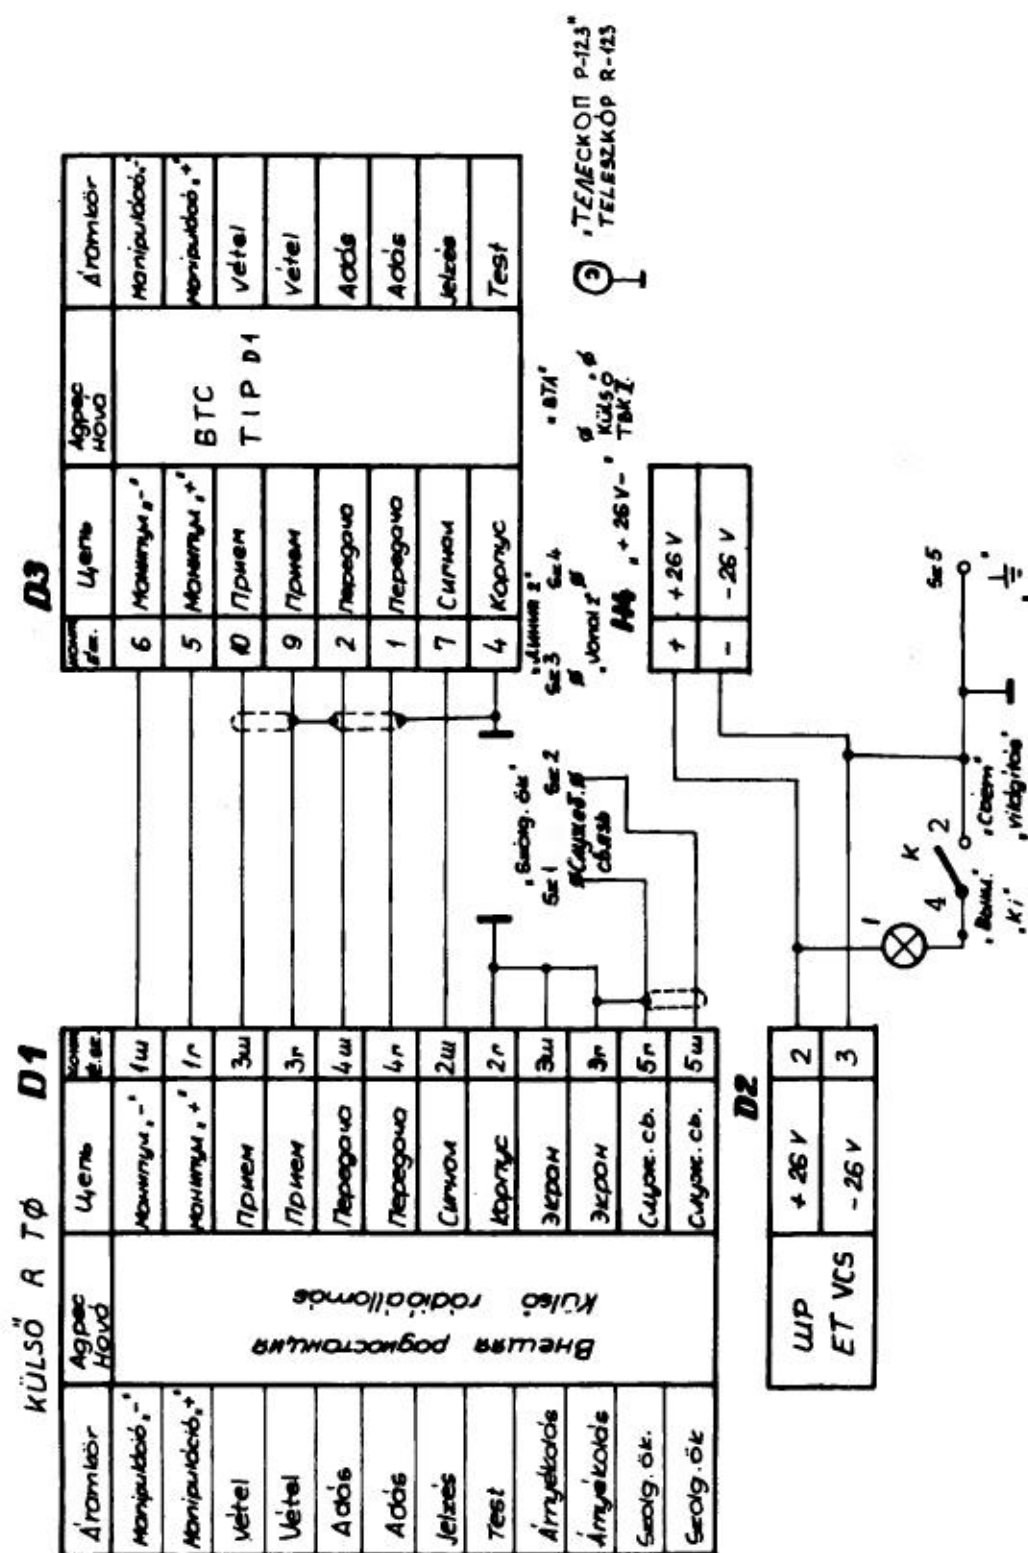


Рис.17. Принципиальная электрическая схема линейного щита /ЩЛ-2/
17.sz. ábra. Vonal csatlakozó egység elvi kapcsolási rajza /VCS-2/

ЩИТ ЛИНЕЙНЫЙ -II
Перечень элементов

VONALCSATLAKOZÓ - II
Elektromos alkatrészjegyzéke

№ поз. Poz.sz.	Наименование и тип Megnevezés és típus	шт db	Номинал Érték
1	2	3	4
D1	Разъем Csatlakozó "А П-5"	1	
D2	Вилка Csatlakozó /csapos/ "2PM 22Б 4Ш3 В1"	1	
D3	Вилка Csatlakozó /csapos/ "2PM 22Б 10Ш1 В1"	1	
H4	Разъем гнездовой Dugasz aljzat 56-604-000-00	1	
H5	Холодильник Csatlakozó 45-282-001-00	1	
I	Лампочка Izzó "MH26-0,12-1"	1	
K	Переключатель Kapcsoló "Т3"	1	
Sz1+Sz4	Клемма Kapocs 44-835-002-00	4	
Sz5	Разъем Csatlakozó 46-625-009-00	1	
Sz8,Sz9	Клемма Kapocs 44-835-002-00	2	

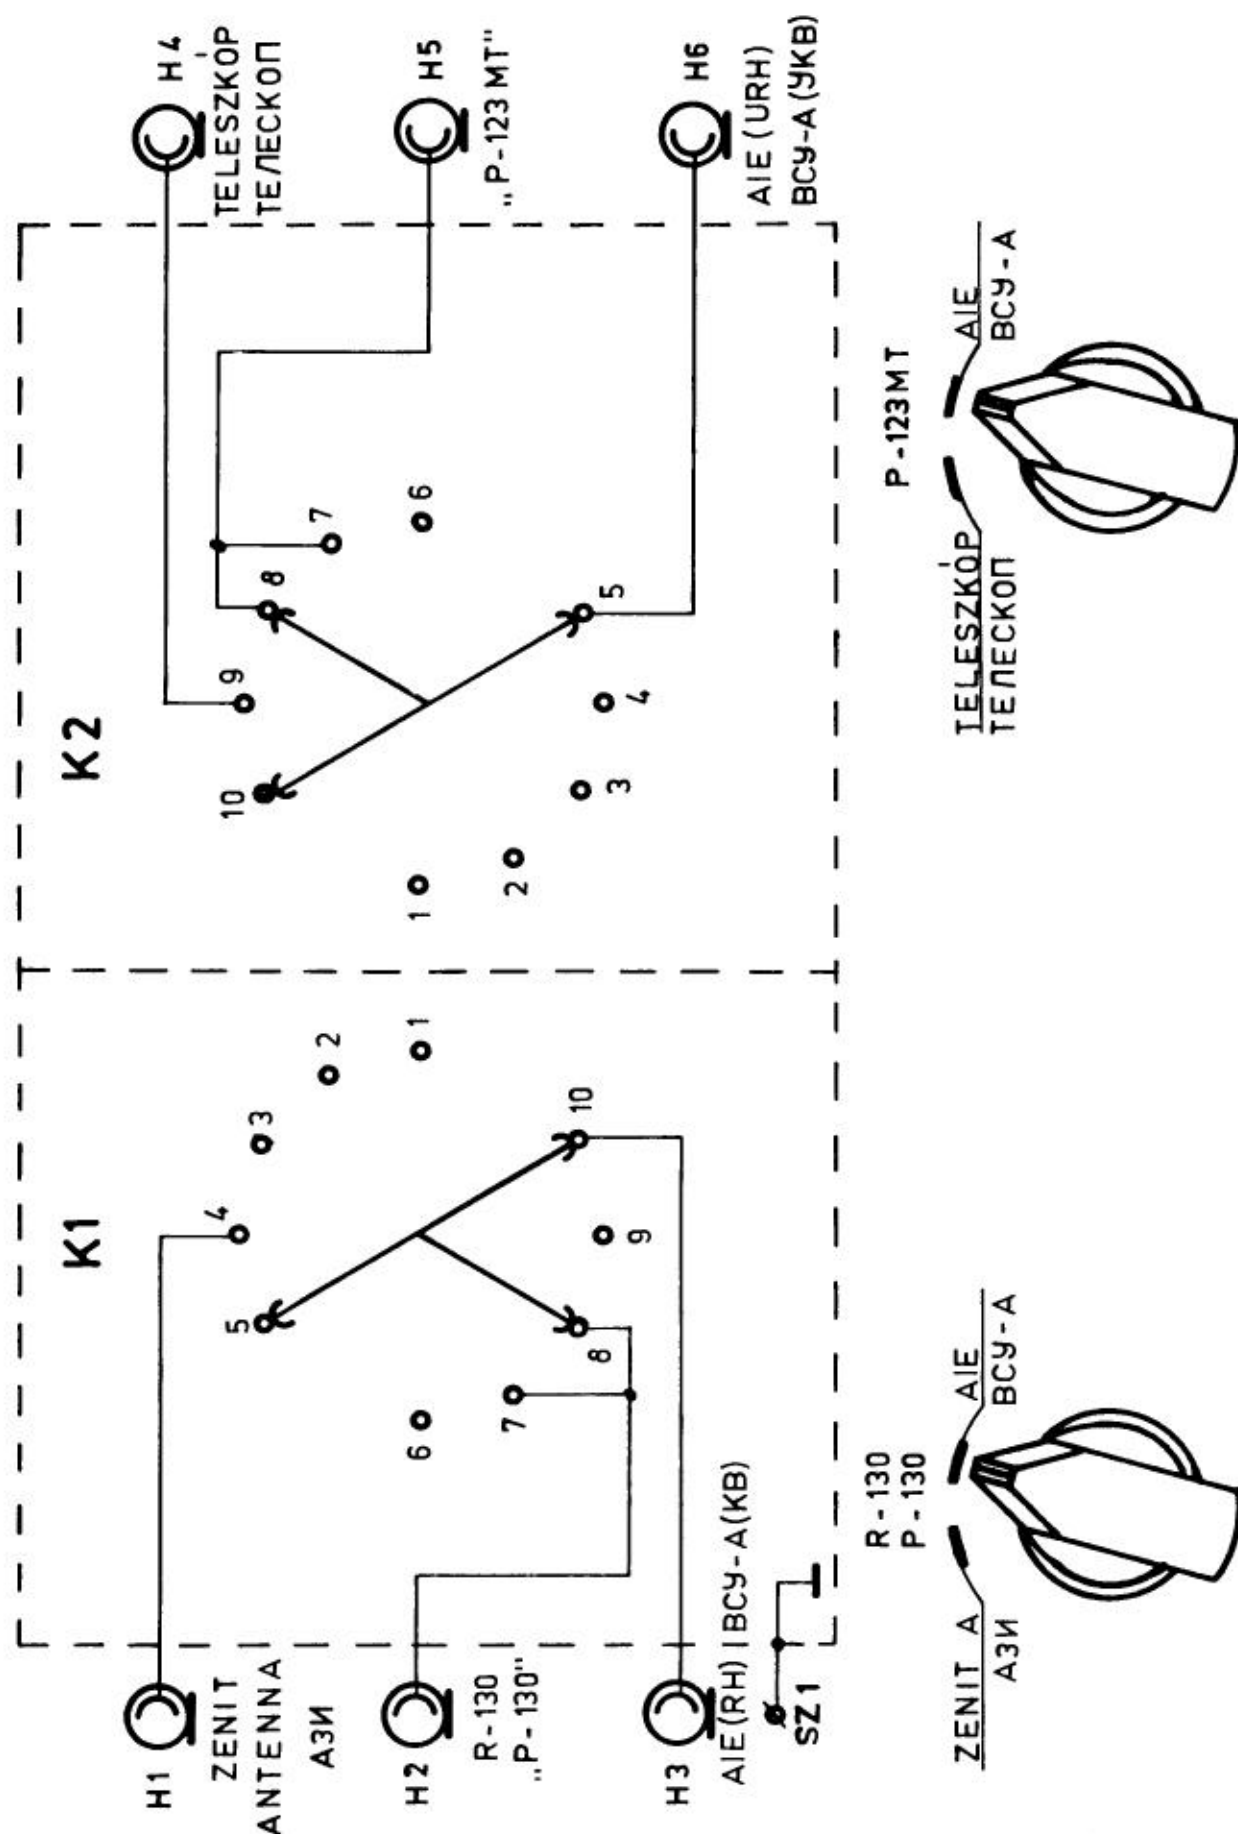


Рис.18. Принципиальная электрическая схема блока коммутации антен /БНА/
 18.sz. ábra. Antenna kapcsoló egység elvi kapcsolási rajza /AK/


БЛОК КОММУТАЦИИ АНТЕНН/БНА/

Перечень элементов

ANTENNA KAPCSOLÓ EGYSÉG /AK/

Elektromos alkatrészjegyzéke

Nº poz. Poz.sz.	Наименование и тип Megnevezés és típus	шт db	Номинал Érték
K1,K2	Переключатель Átkapcsoló	2	42.242.009.00
H1+H6	Разъем высокочастотный Csatlakozó	6	45.282.001-00
Sz1	Клемма Földkapocs	1	46.625.012.00

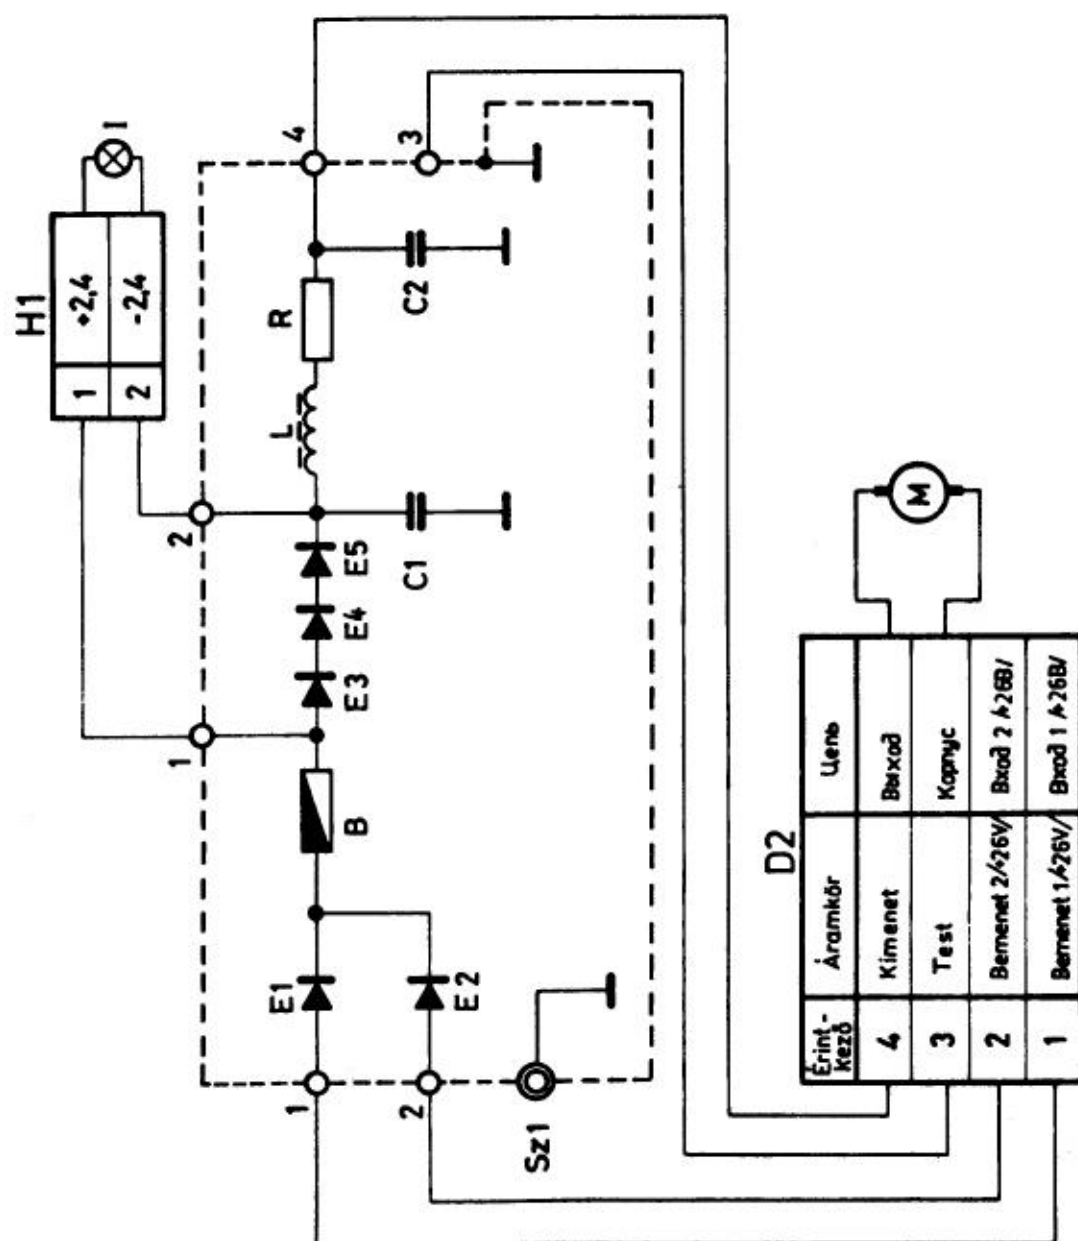


D2

Érint- kező	Áramkör	Csere
4	Kimenet	Berak
3	Test	Kapny
2	Bemenet 2/26V	Berak 2 A 26B/
1	Bemenet 1/26V	Berak 1 A 26B/

Рис.19. Принципиальная электрическая схема блока вентиляции водорода /БВВ/
19.sz. ábra. H₂ szellőztető ventillátor elvi kapcsolási rajza /SzVE/

БЛОК ВЕНТИЛЯЦИИ ВОДАРОДА
Перечень элементов
H₂ SZELLŐZTETŐ EGYSÉG
Elektromos alkatrészjegyzéke

№ поз. Poz.sz.	Наименование и тип Megnevezés és típus	шт db	Номинал Érték
R	Резистор Ellenállás R6192-33+20% 20W	1	3,3 ohm
L	Дроссель Fojtótekercs 44-786-009-00	1	50 μ H
C1	Конденсатор Kondenzátor KM-4a-H30-0,047 ^{+50%} _{-20%}	1	47 nF
C2	Конденсатор Kondenzátor C219-63V-2,2 μ F+20%	1	2,2 μ F
E1+E5	Диод Dióda BYX 42/200	5	
H1	Розетка Csatlakozó 56-604-000-00	1	
D2	Нолodka Csatlakozó ЩР 20П 53Ш10	1	
Sz1	Клемма Szorító 46-625-012-00	1	
B	Предохранитель Biztosító ВП-I-1- 2a	1	2A
I	Лампа Lámpa 62-423-000-00	1	
M	Двигатель вентилятора Ventillátor motor HPA3-24/5 214-810-2010	1	

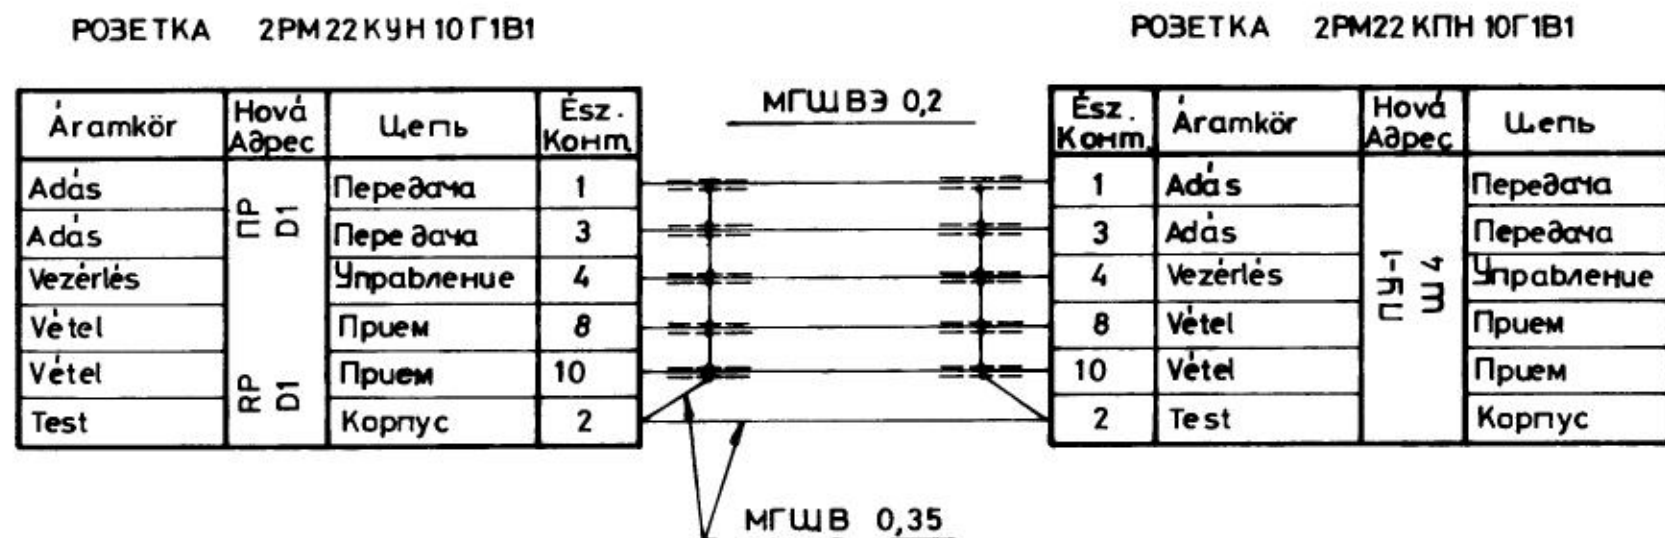


20. ábra 1sz. 44-853-018 rsz.-ű kábel bekötési vázlat (RP / D1-ПУ-1 / Ш4)

рис.20. Электрическая схема кабеля N1. (44-853-018) (ПР / D1-ПУ-1 / Ш4)

РОЗЕТКА 2PM24КУН19Г1В1

РОЗЕТКА 2PM24КПН19Г1В1

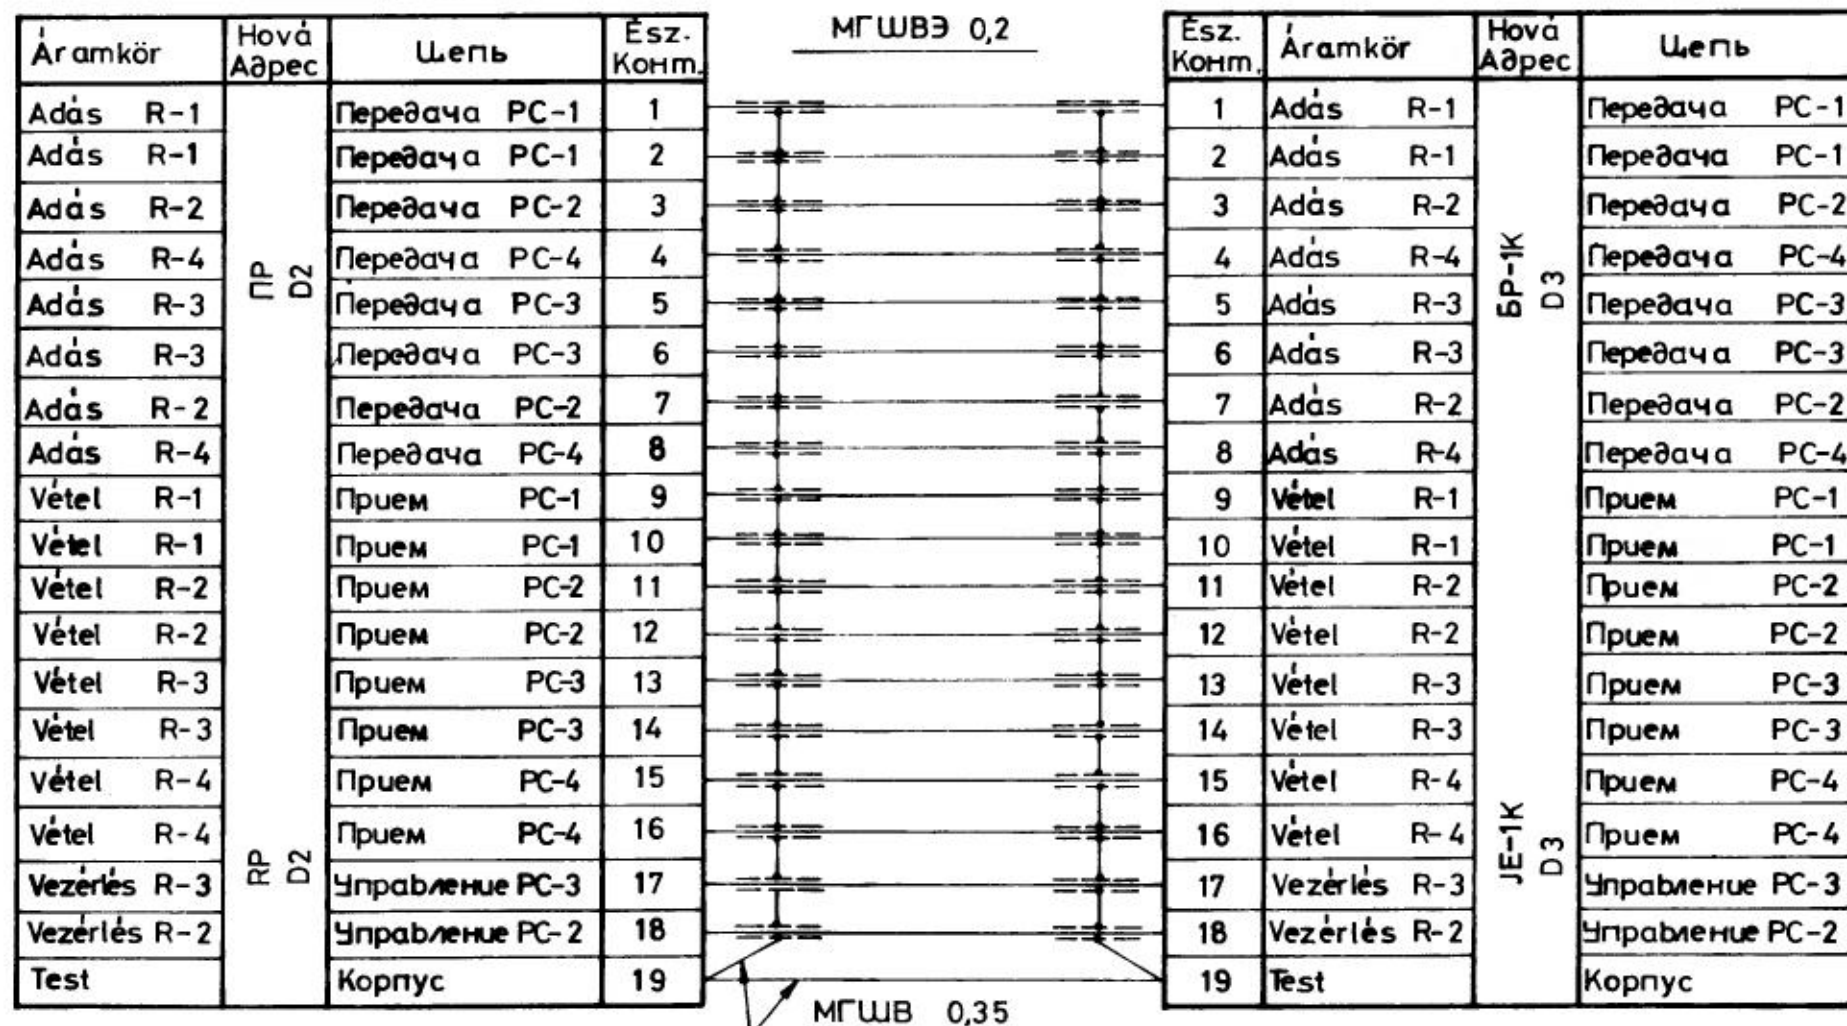


21. ábra 2.sz. 44-853-035 rsz.-ű kábel bekötési vázlat (RP/D2-JE-1K/D3)

рис. 21. Электрическая схема кабеля N.2. (44-853-035) (RP/D2 - BR-1K/D3)

РОЗЕТКА 2РМ24КУН19Г1В1

РОЗЕТКА 2РМ24КПН19Г1В1

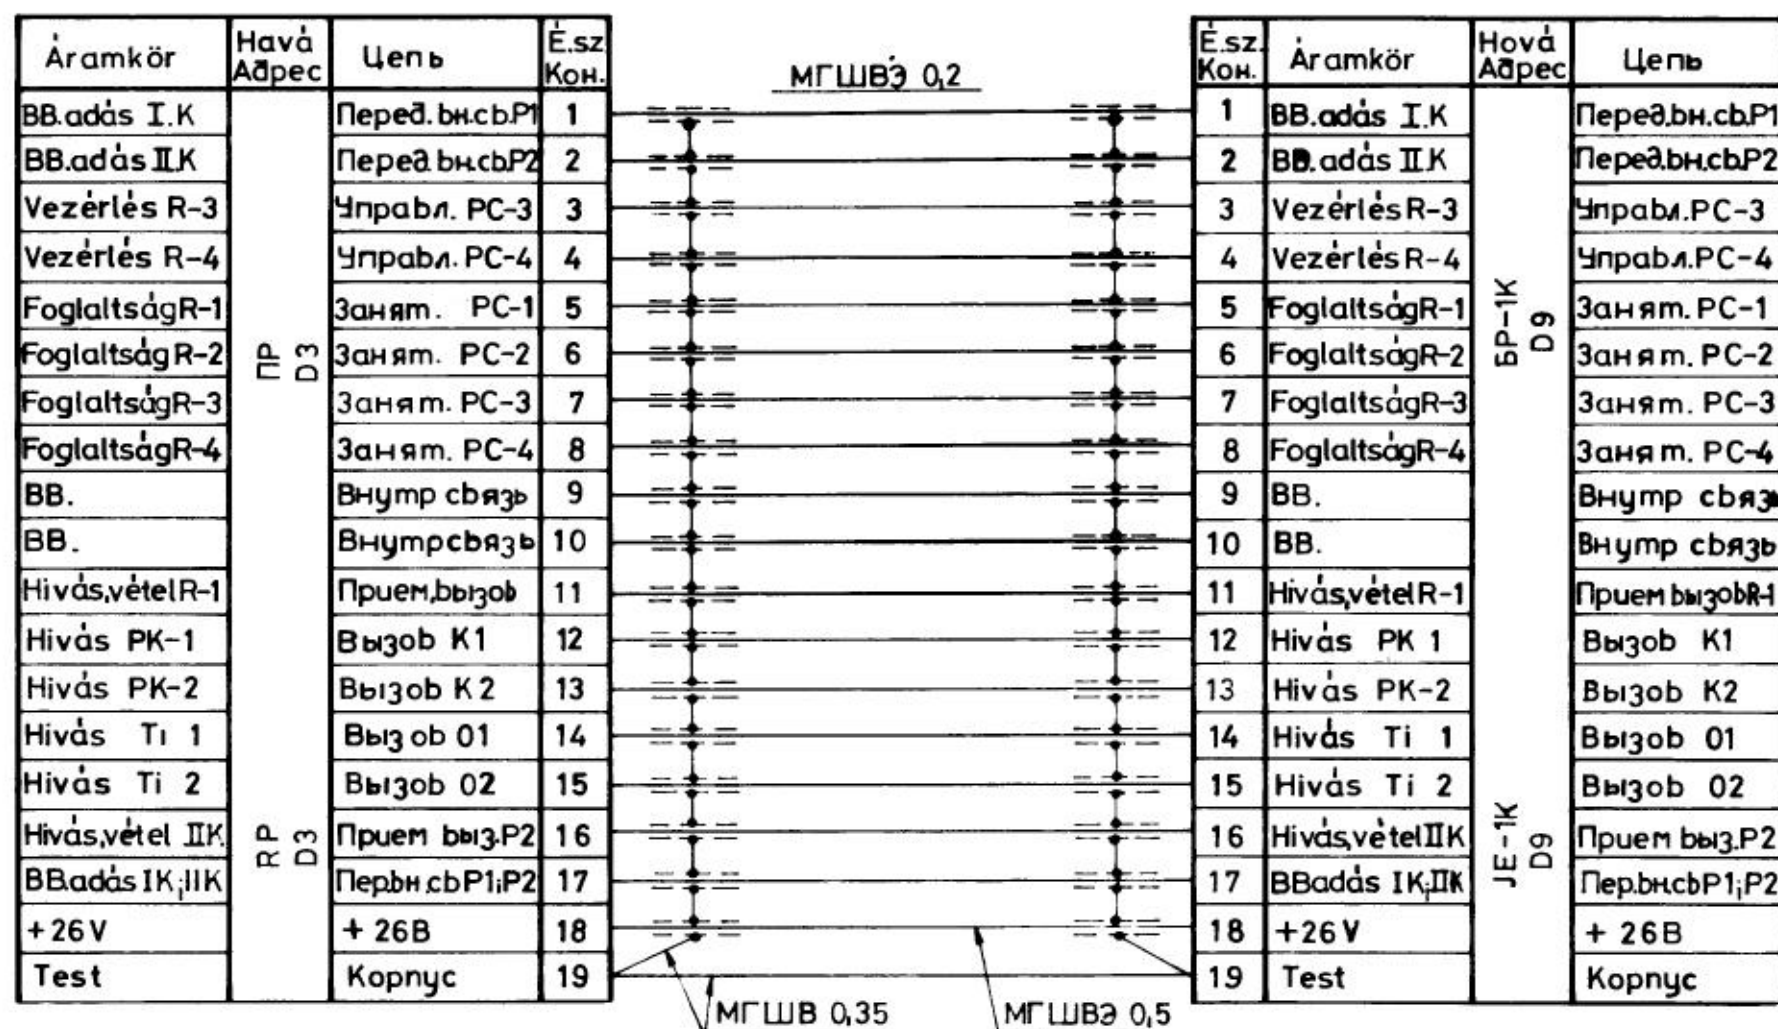

22. ábra 3sz. 44 853 047 r.sz.ú kábel bekötési vázlat |RP|D3 JE-1K|D9|

рис.22. Электрическая схема кабеля N3 |44-853-047| |РР|ДЗ-БР-1К|D9|

РОЗЕТКА 2PM27КУН24Г1В1

Áramkör	Новъ Адрес	Цепь	É.sz. Кон
Vonal 1	ПР D4	Линия Л1	1
Vonal 1		Линия 1	2
Hívás V1-re		Вызов на Л1	3
Hívás V1-ről		Вызов с Л1	4
Vezérlés		Управл. PC1 PC2	5
Hívás V1;V2-re		Вызов на Л1; Л2	6
			7
			8
			9
			10
Adás V2	ВПС D1	Передача Л2	11
Adás V2		Передача Л2	12
Vonal 2		Линия Л2	13
Vonal 2		Линия Л2	14
Hívás V2-re		Вызов на Л2	15
Hívás V2-ről		Вызов с Л2	16
Vezérlés		Управл. PC4	17
+ 26 V		+ 26В	18
Vétel V2		Прием Л2	20
Vétel V2		Прием Л2	21
Tiltás	V.I.LL. D1	Блокировка	22
Tiltás		Блокировка	23
Test		Корпус	19

МГШВЭ 0,2

МГШВ 0,35

РОЗЕТКА 2PM27КУН 24Г1В1

É.sz. Кон	Áramkör	Новъ Адрес	Цепь
1	Vonal 1	ПР D4	Линия Л1
2	Vonal 1		Линия Л1
3	Hívás V1-re		Вызов на Л1
4	Hívás V1-ről		Вызов с Л1
5	Vezérlés		Управл. PC1 PC2
6	Hívás V1;V2		Вызов на Л1; Л2
7			
8			
9			
10			
11	Adás V2	ВПС D1	Передача Л2
12	Adás V2		Передача Л2
13	Vonal 2		Линия Л2
14	Vonal 2		Линия Л2
15	Hívás V2-re		Вызов на Л2
16	Hívás V2-ről		Вызов с Л2
17	Vezérlés		Управл. PC4
18	+ 26V		+ 26 В
20	Vétel V2		Прием Л2
21	Vétel V2		Прием Л2
22	Tiltás	V.I.LL. D1	Блокировка
23	Tiltás		Блокировка
19	Test		Корпус

23. ábra 4 sz. 44-853-056 r.sz.-ű kábel bekötési vázlat (RP/D4-V.I.LL./D1)
 рис.23. Электрическая схема кабеля N4 (44-853-056)(ПР/D4-ВПС/D1)

Розетка 2РМ22КПН10Г1В1

Áramkör	Hová Адрес	Цепь	Ész. Конм.
Bemenet	BTС D5	Вход	1
Bemenet		Вход	2
Vezérlés		Управление	3
Vezérlés		Управление	5
Vétel	PR D6	Прием	6
+ 26 V		+ 26 В	7
Vétel		Прием	8
Adás		Передача	9
Adás		Передача	10
Test		Корпус	4

МГШВЭ 0,2

Розетка 2РМ22КПН10Г1В1

Ész. Конм.	Áramkör	Hová Адрес	Цепь
1	Bemenet	BTС D5	Вход
2	Bemenet		Вход
3	Vezérlés		Управление
5	Vezérlés		Управление
6	Vétel	PR D6	Прием
7	+ 26 V		+ 26 В
8	Vétel		Прием
9	Adás		Передача
10	Adás		Передача
4	Test		Корпус


МГШВ 0,35

24. ábra 5sz. 44-853-113 rsz.-ű kábel bekötési vázlat (TIP/D5-RP/D6)

рис.24. Электрическая схема кабеля N5. (44-853-113) (БТС/D5-ПР/D6)

РОЗЕТКА 2 PM24КПН19Г1В1

РОЗЕТКА 2 PM24КПН19Г1В1

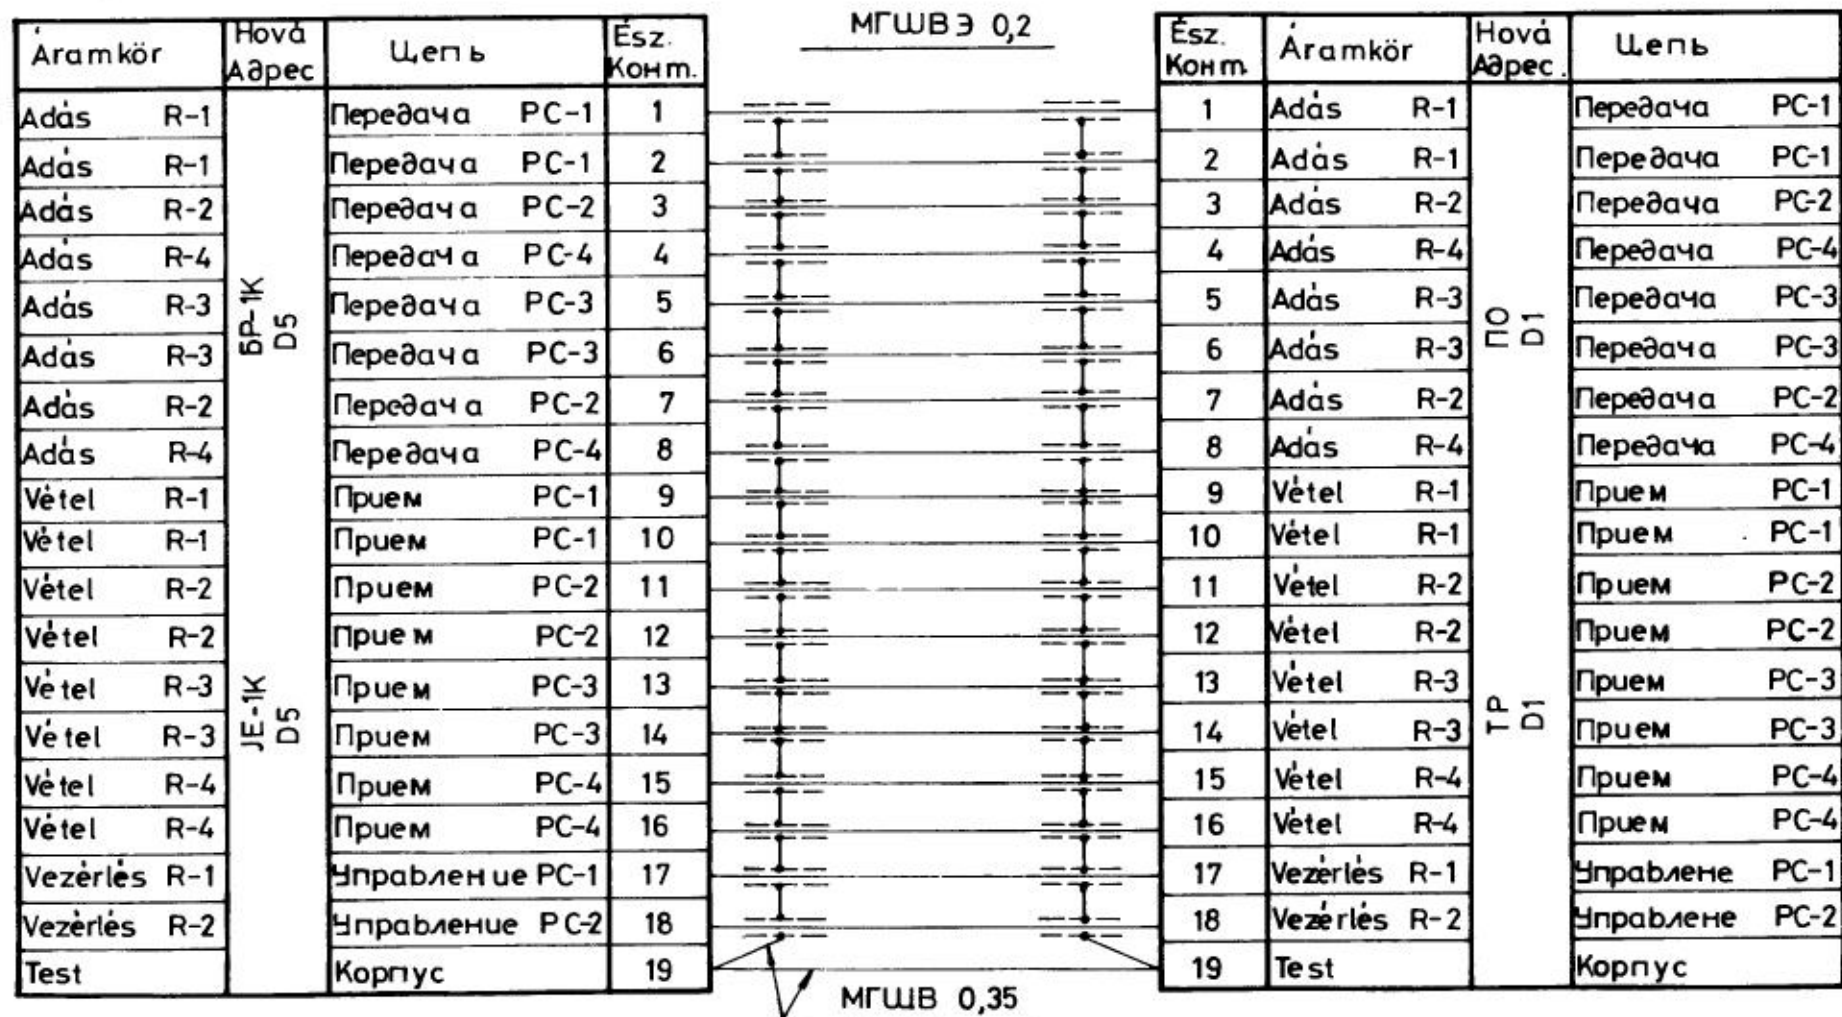


25. ábra 6sz. 44-853-050 rsz-ű kábel bekötési vázlat (JE-1K/D5-TP/D1)

рис.25. Электрическая схема кабеля N.6. (44-853-050) (BP-1K/D5-ПО/D1)


РОЗЕТКА 2PM24КУН19Г1В1

РОЗЕТКА 2PM24КПН19Г1В1

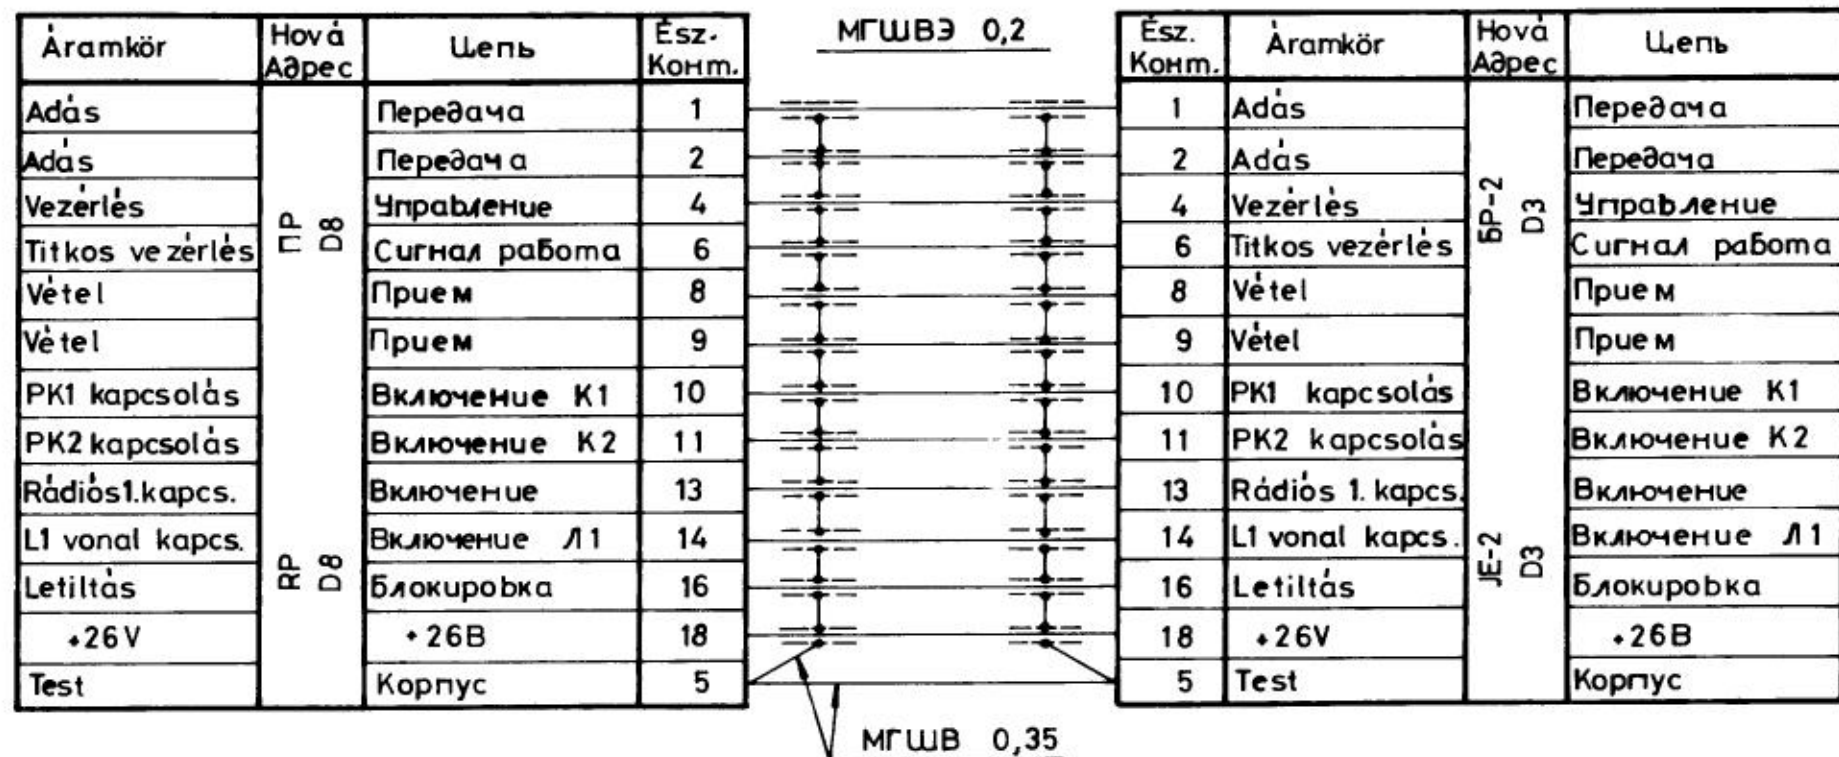


26. ábra 7sz. 44-853-143 rsz.-ű kábel bekötési vázlat (RP/D8-JE-2/D3)

рис.26. Электрическая схема кабеля №7. (44-853-143) (ПР/D8-БР-2/D3)

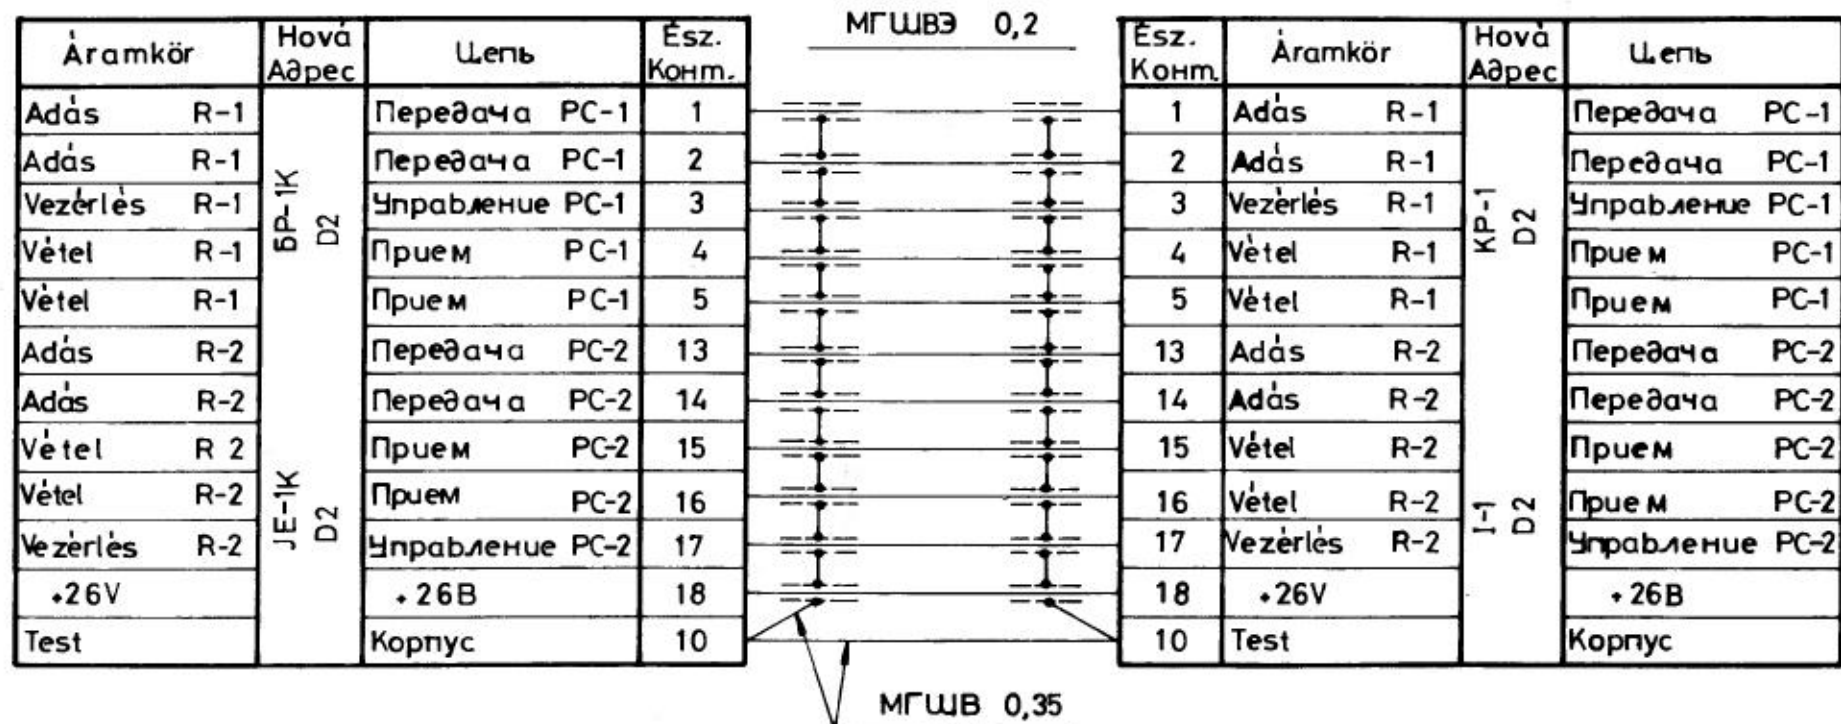

27. ábra 8sz. 44-853-044 rsz-ű kábel bekötési vázlat (JE-1K/D2-I-1/D2)

рис.27. Электрическая схема кабеля №8.(44-853-044)(BP-1K /D2 - KP-1/D2)

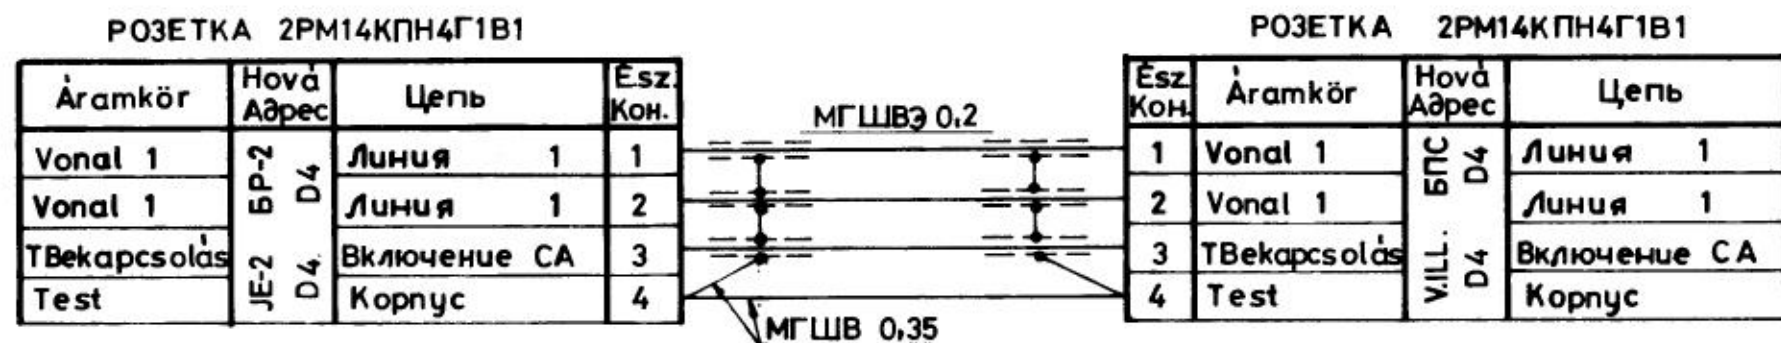

28. ábra 9 sz. 44-853-031 rsz ú kábel bekötési vázlat (JE-2|D4-V.III|D4)

рис.28. Электрическая схема кабеля N9 (44 853 031) (БР 2|D4 БПС|D4)


POЗETKA 2PM24KYH19Г1В1

POЗETKA 2PM24KПH19Г1В1

Áramkör	Hová Адрес	Цепь	É.sz. Кон.	МГШВЭ 0,2		Ész. Кон.	Áramkör	Hová Адрес	Цепь
Adás	БР-1К D6	Передача	1	==	==	1	Adás	ПК-2 D1	Передача
Adás		Передача	2	==	==	2	Adás		Передача
Vétel		Прием	3	==	==	3	Vétel		Прием
Vétel		Прием	4	==	==	4	Vétel		Прием
Vezérlés R-1		Управл. PC-1	5	==	==	5	Vezérlés R-1		Управл. PC-1
Vezérlés R-2		Управл. PC-2	6	==	==	6	Vezérlés R-2		Управл. PC-2
Vezérlés R-3		Управл. PC-3	7	==	==	7	Vezérlés R-3		Управл. PC-3
Vezérlés R-4		Управл. PC-4	8	==	==	8	Vezérlés R-4		Управл. PC-4
Kiválaszt R-1		Выбор PC-1	9	==	==	9	Kiválaszt R-1		Выбор PC-1
Kiválaszt R-2		Выбор PC-2	10	==	==	10	Kiválaszt R-2		Выбор PC-2
Kiválaszt R-3		Выбор PC-3	11	==	==	11	Kiválaszt R-3		Выбор PC-3
Kiválaszt R-4		Выбор PC-4	12	==	==	12	Kiválaszt R-4		Выбор PC-4
Ell.áll. relé	JE-1К D6	Абонент. реле	13	==	==	13	Ell.áll. relé	РР-2 D1	Абонент. реле
Vezérlés		Управление	14	==	==	14	Vezérlés		Управление
			15	==	==	15			
			16	==	==	16			
Tiltás		Блокировка	17	==	==	17	Tiltás		Блокировка
			18	==	==	18			
Test		Корпус	19	==	==	19	Test		Корпус

29. ábra 10sz. 44-853-069 kábel bekötési vázlat (PP 2|D1 JE-1К|D6)


рис.29. Электрическая схема кабеля N10(44-853-069)(ПК-2|D1-БР-1К|D6)

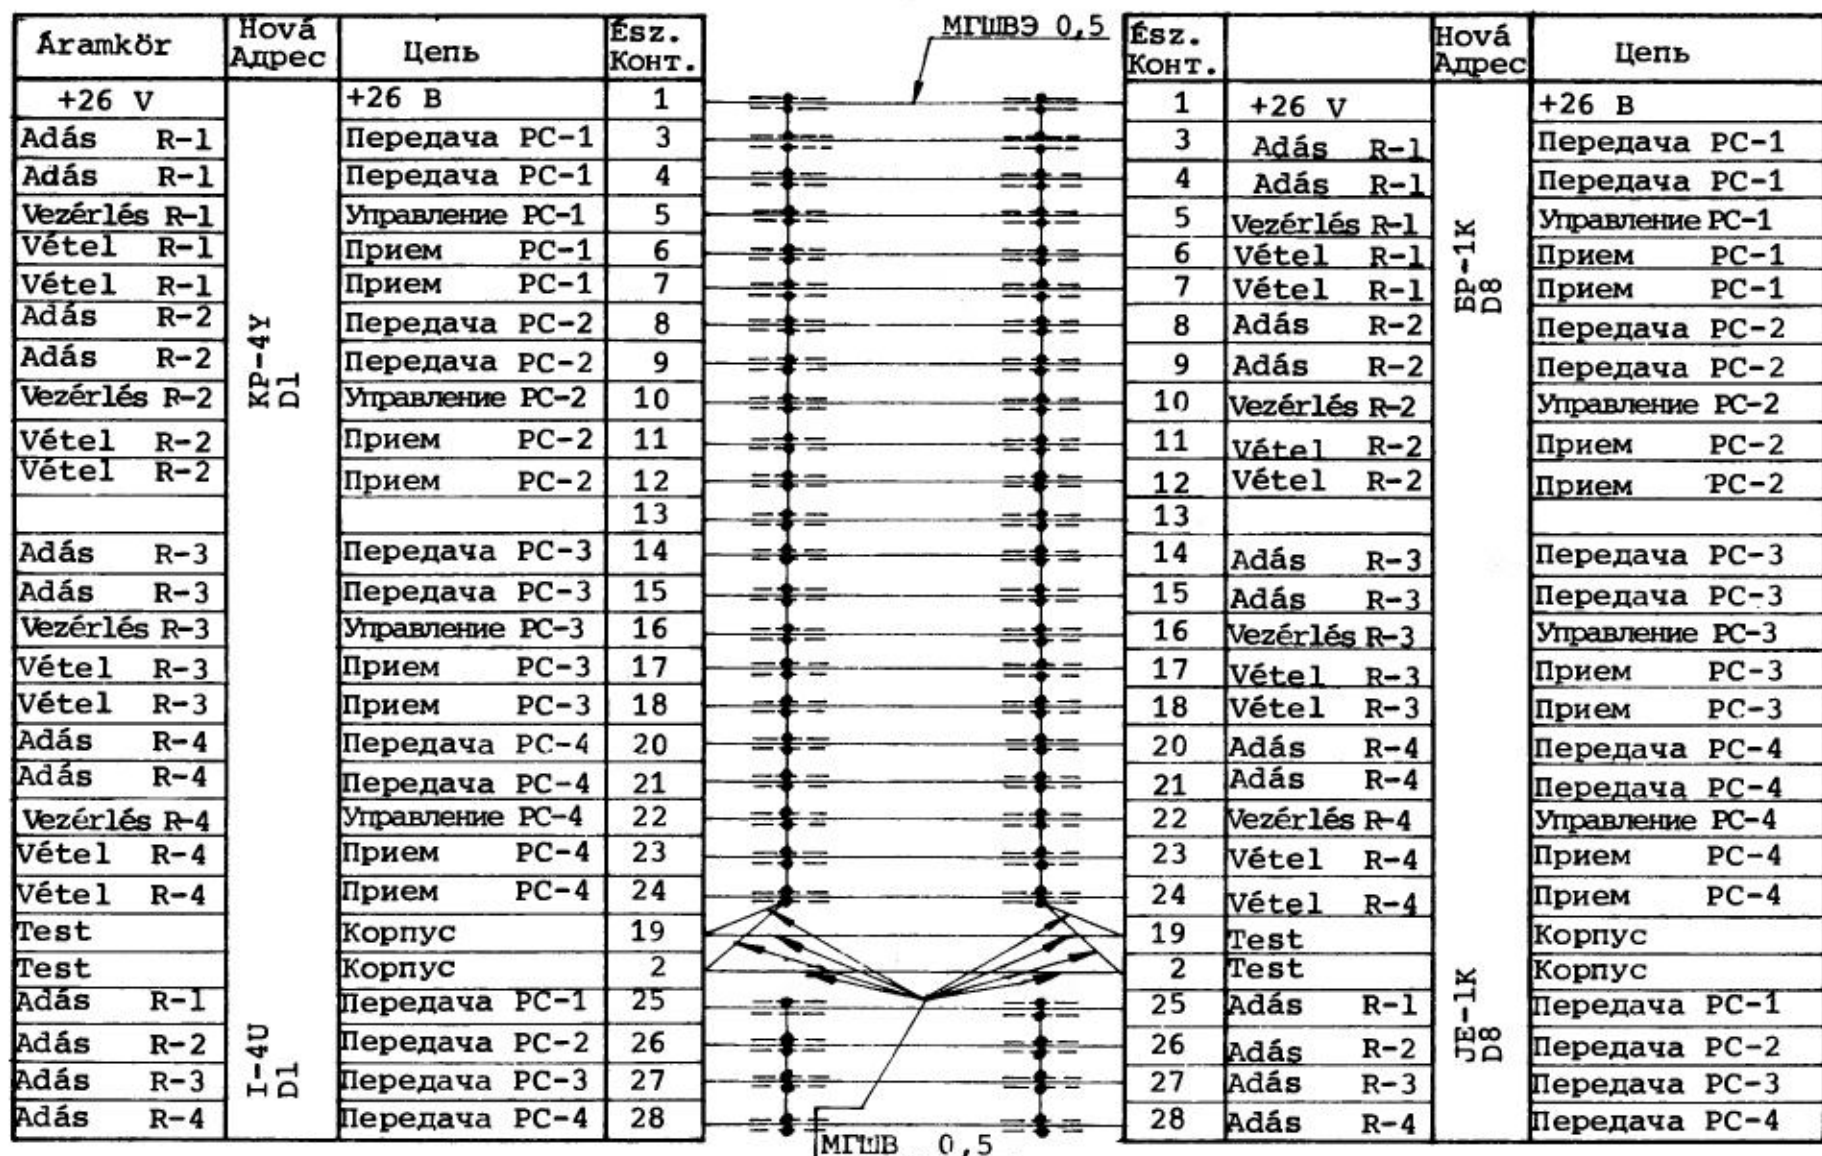

30.sz. ábra: 11.sz. 44-853-276 rsz.-u bekötési vázlat /I-4U/D1-JE-1K/D8/
 рис.30.: Электрическая схема кабеля №11 /44-853-276/ /КР-4У/D1-БР-К/D8/


РОЗЕТКА 2РМ24КПН19Г1В1

РОЗЕТКА 2РМ24КПН19Г1В1

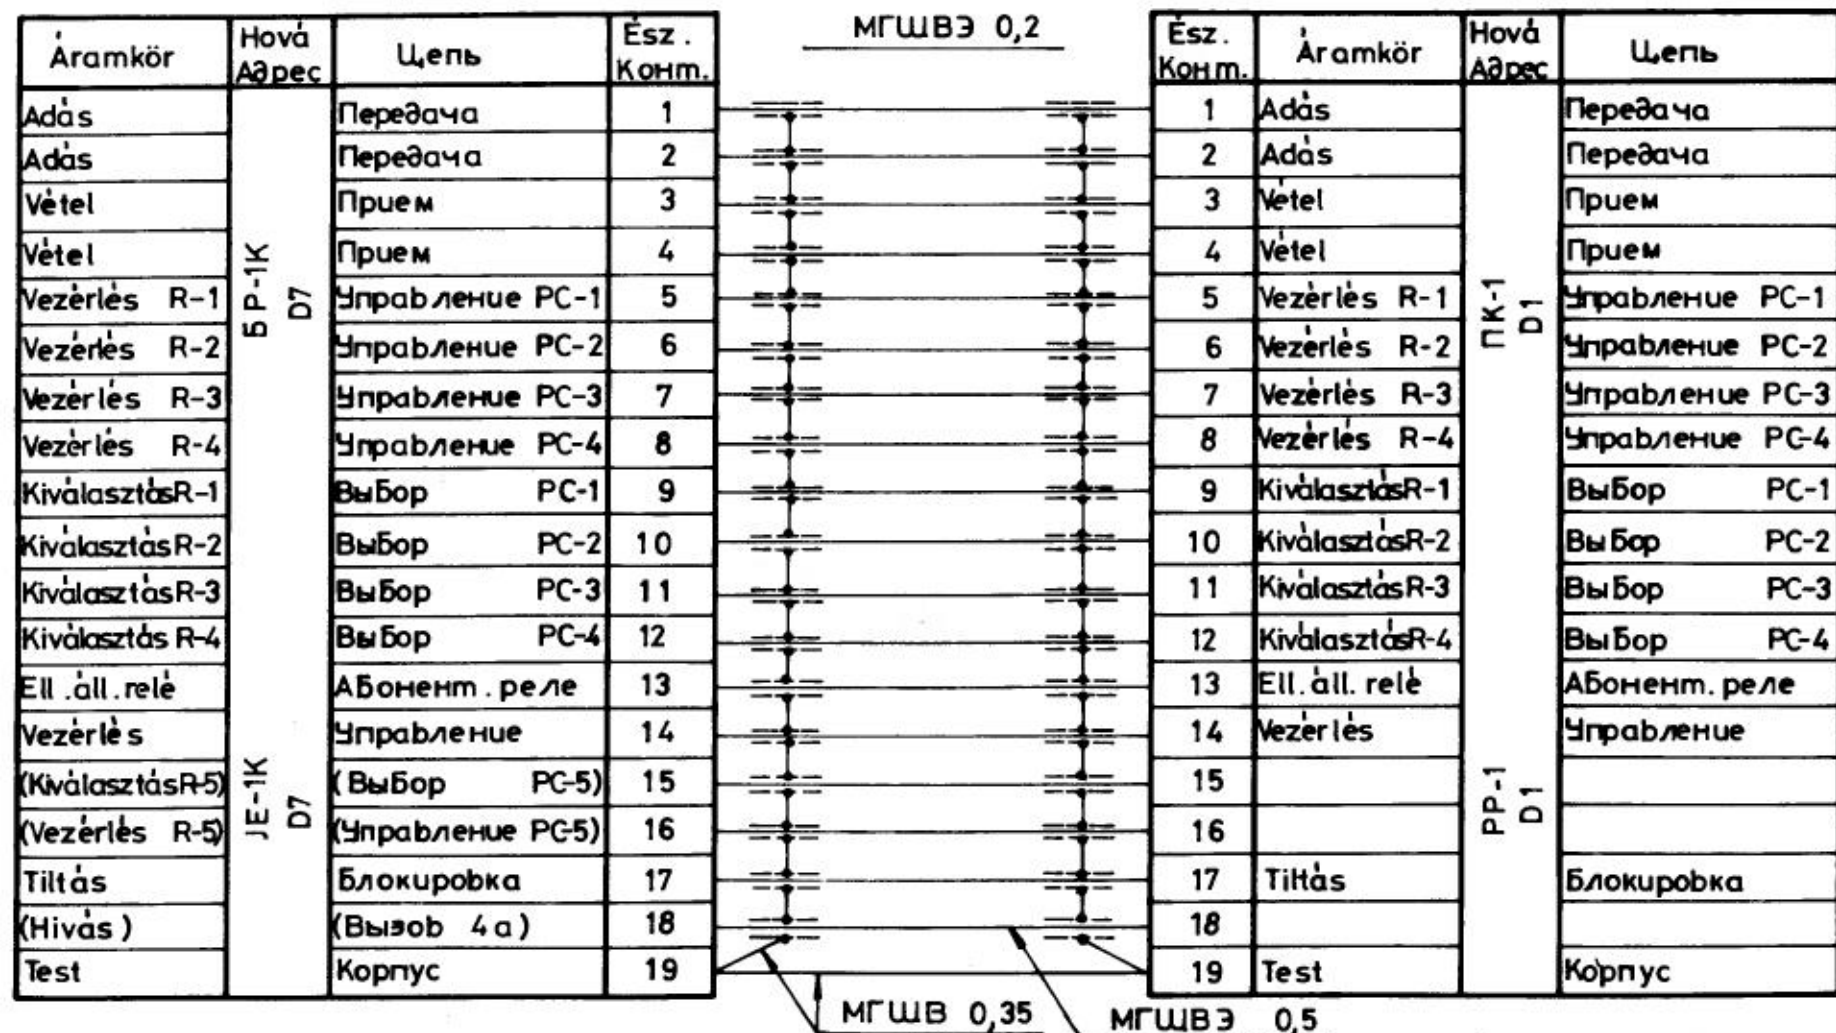

31. ábra 12.sz. 44-853-062 rsz.-ű kábel bekötési vázlat (JE-1K/D7-PP-1/D1)

рис.31. Электрическая схема кабеля N.12. (44-853-062) (БР-1К/D7-ПК-1/D1)

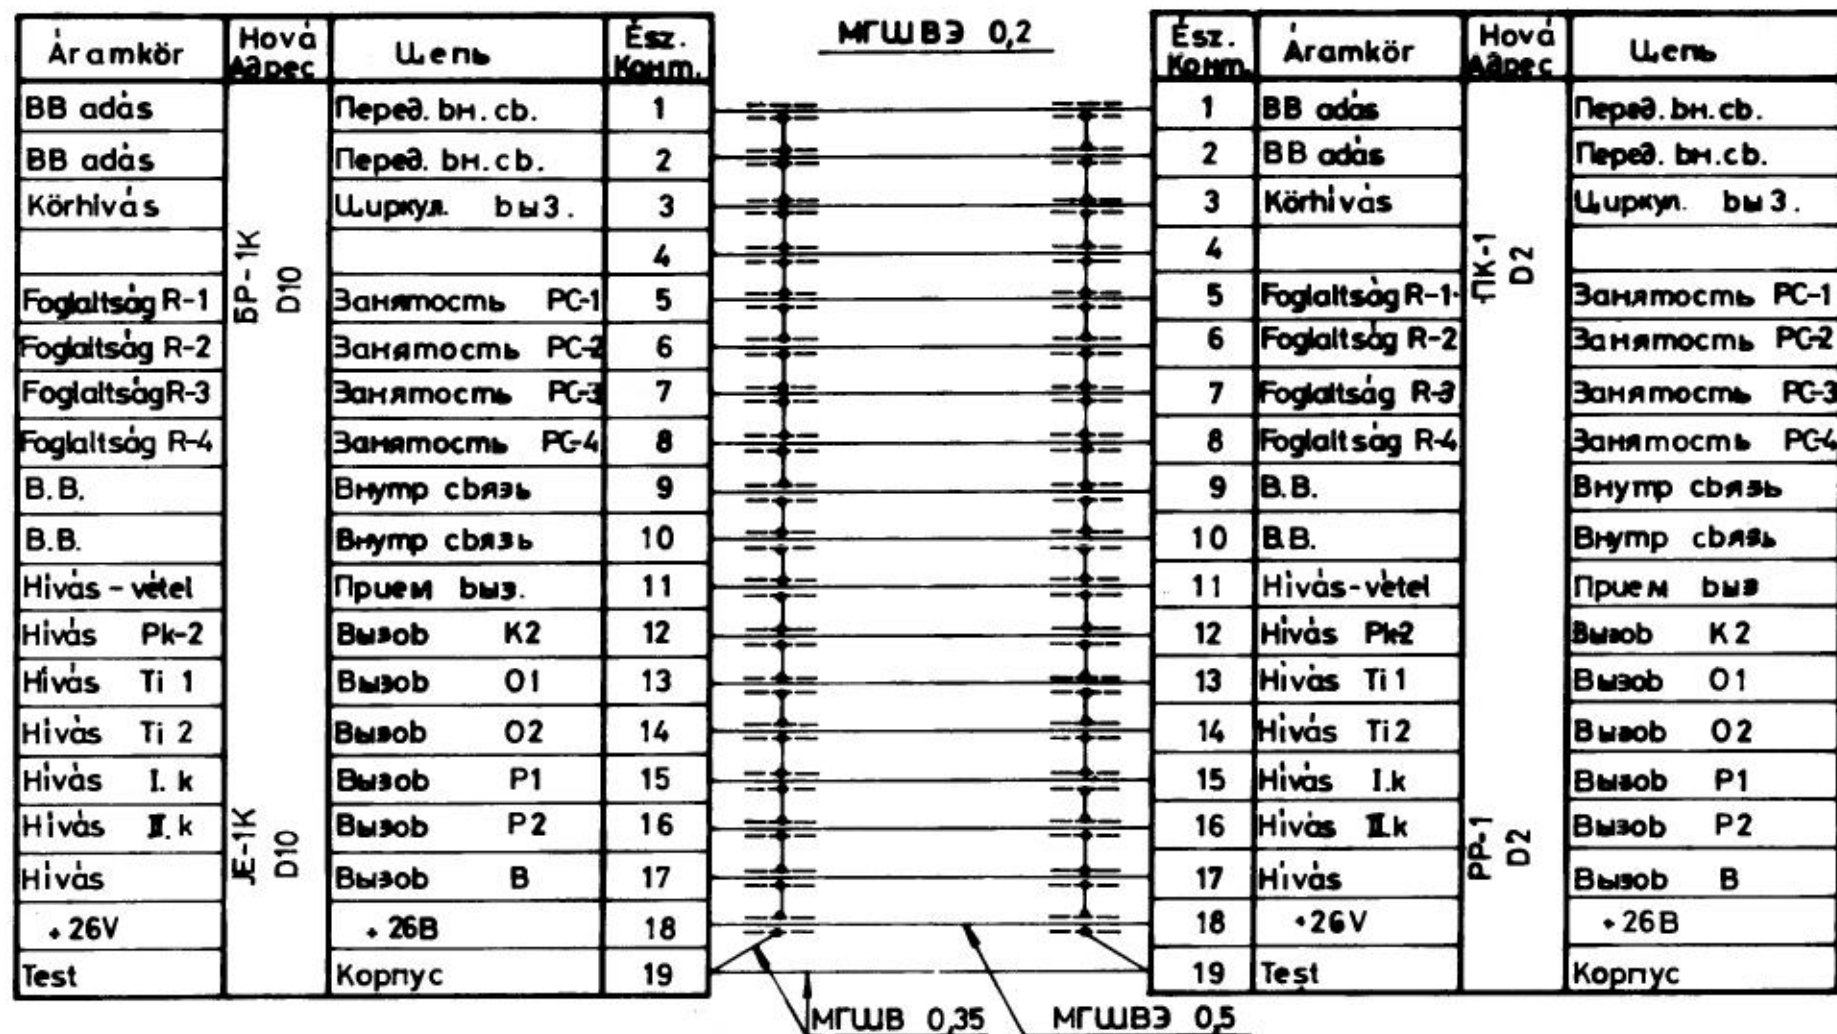

32. ábra 13sz. 44-853-064 rsz.-ű kábel bekötési vázlat (JE-1K/D10 - PP-1/D2)

рис.32. Электрическая схема кабеля N13. (44-853-064) (БР-1К/D10 - ПК-1/D2)

Р0ЗЕТКА 2РМ24КПН 19Г1В1

Áramkör	Hová Адрес	Цепь	Ész. Конт.
Adás R-3	KP-2 D2	Передача PC-3	1
Adás R-3		Передача PC-3	2
Vezérlés R-3		Управление PC-3	3
Vétel R-3		Прием PC-3	4
Vétel R-3		Прием PC-3	5
Adás R-4		Передача PC-4	13
Adás R-4		Передача PC-4	14
Vétel R-4		Прием PC-4	15
Vétel R-4		Прием PC-4	16
Vezérlés R-4		Управление PC-4	17
+26V	2-1	+26B	18
Test		Корпус	10

МГШВЭ 0,2

МГШВ 0,35

Р0ЗЕТКА 2РМ 24КПН 19Г1В1


Ész. Конт.	Áramkör	Hová Адрес	Цепь
1	Adás R-3	BP-1K D1	Передача PC-3
2	Adás R-3		Передача PC-3
3	Vezérlés R-3		Управление PC-3
4	Vétel R-3		Прием PC-3
5	Vétel R-3		Прием PC-3
13	Adás R-4		Передача PC-4
14	Adás R-4		Передача PC-4
15	Vétel R-4		Прием PC-4
16	Vétel R-4		Прием PC-4
17	Vezérlés R-4		Управление PC-4
18	+26V	JE-1C	+26B
19	Test		Корпус

33. ábra 14.sz. 44-853-043 rsz.-ű kábel bekötési vázlat (I-2/D2-JE-1K/D1)

рис.33. Электрическая схема кабеля N.14. (44-853-043) (KP-2/D2-BP-1K/D1)

РОЗЕТКА 2PM24КУН 19Г1В1

РОЗЕТКА 2PM24КПН 19Г1В1

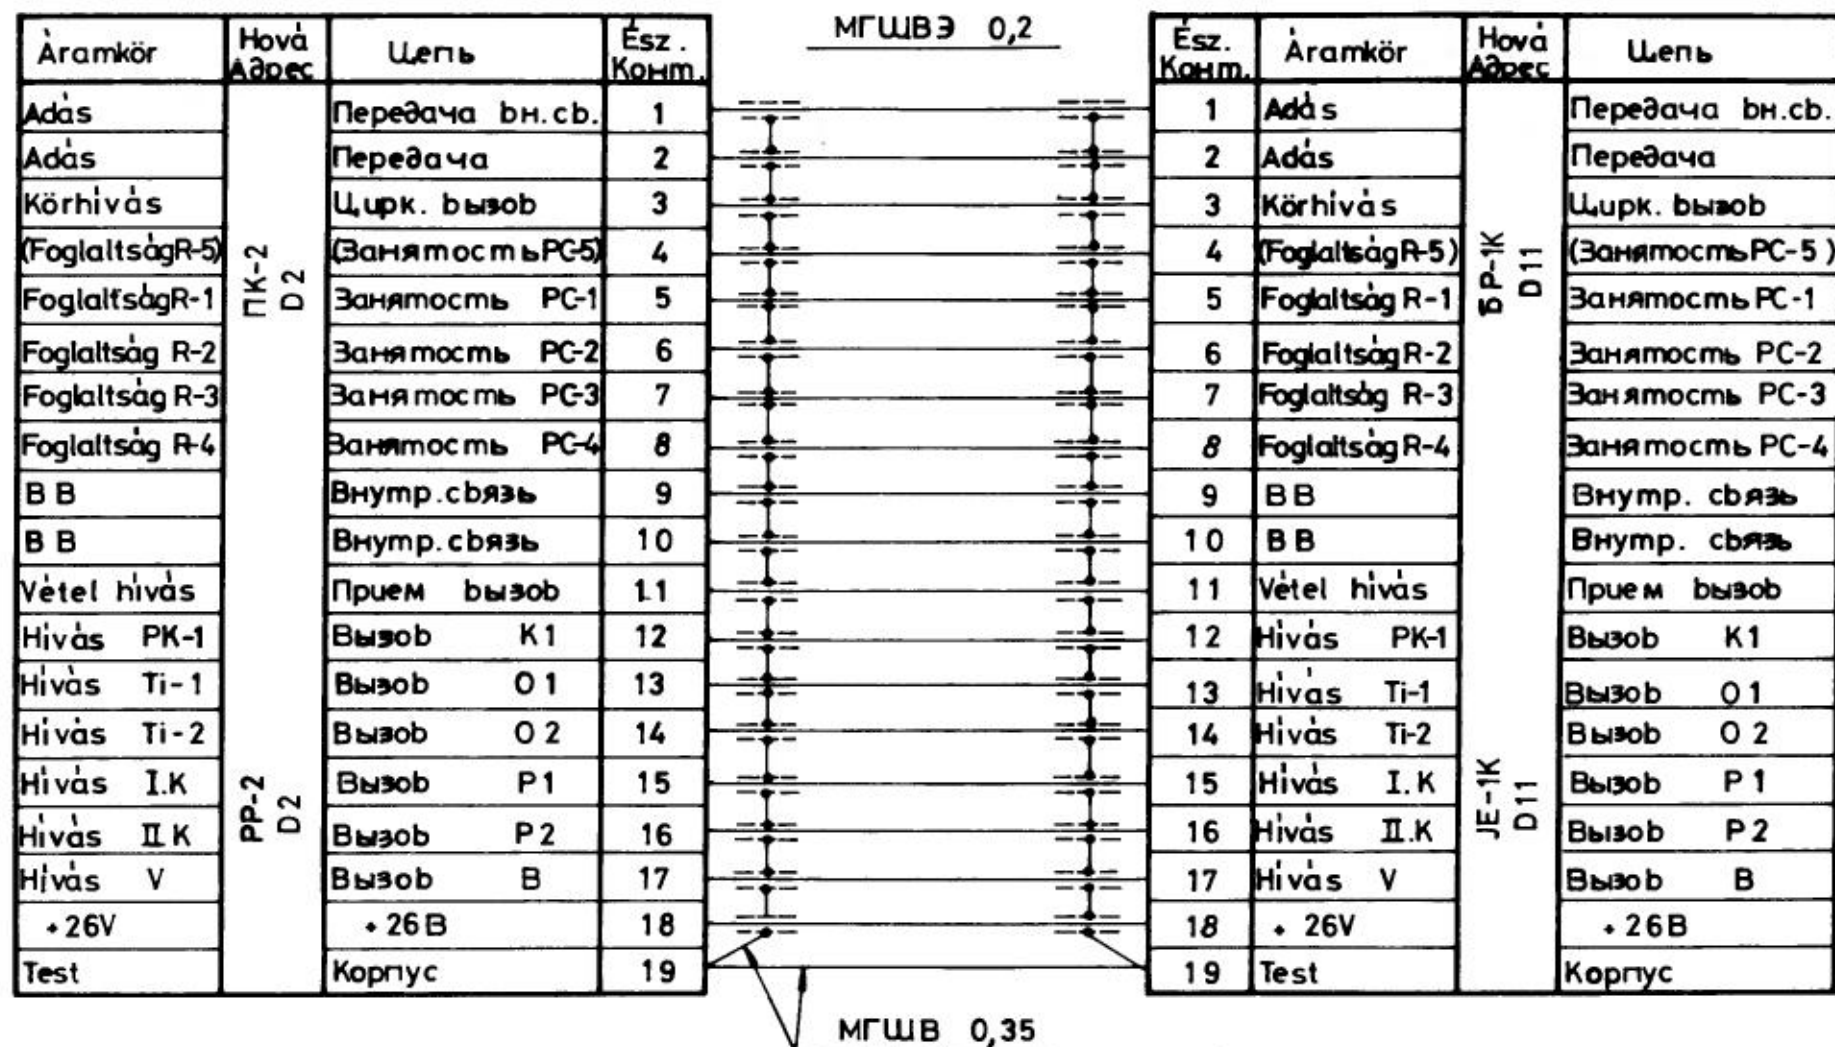


34. ábra 15.sz. 44-853-070 rsz.-ű kábel bekötési vázlat (PP-2/D2 - JE-1K/D11)

рис.34. Электрическая схема кабеля N.15. (44-853-070) (ПК-2/D2 - БР-1К/D11)

РОЗЕТКА 2РМ 22КПН 10Г 1В1

РОЗЕТКА 2РМ 22КПН 10Г 1В1

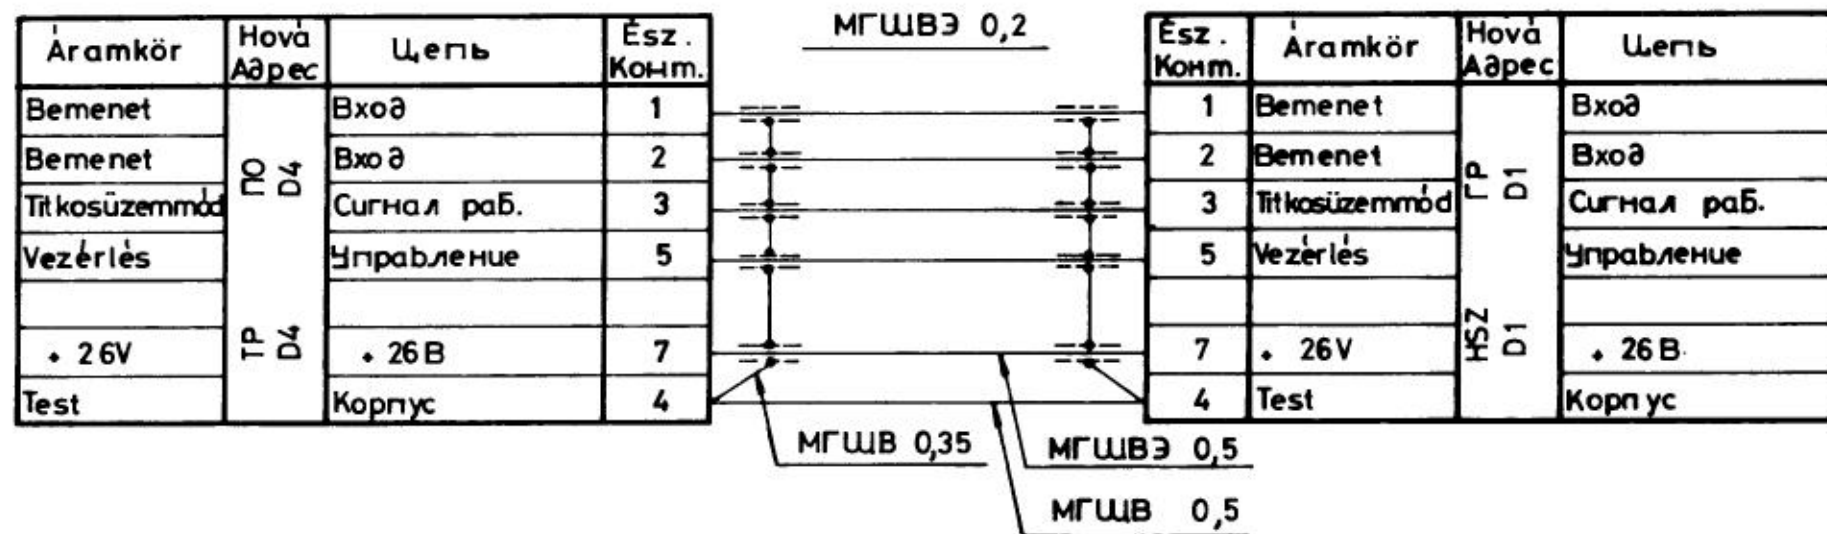

35.ábra 16.sz 44-853-212 rsz.-ű kábel bekötési vázlat (TP/D4 - HSZ/D1)

рис.35. Электрическая схема кабеля N. 16 (44-853-212) (ПО/D4 - ГР/D1)

РОЗЕТКА 2PM 27КПН 24Г 1В1


РОЗЕТКА 2PM27КПН 24Г 1В1

Áramkör	Hová Адрес	Цепь	Ész. Конт.	МГШВЭ 0,2	Ész. Конт.	Áramkör	Hová Адрес	Цепь
BBadás Ti-1	БР-1К D13	Переd. бн. сб. 01	1		1	BBadás Ti-1	БР-1К D13	Переd. бн. сб. 01
BBadás Ti-1;Ti-2		Переd. бн. сб. 01;02	2		2	BBadás Ti-1;Ti-2		Переd. бн. сб. 01;02
Vezérlés R-3		Управление РС-3	3		3	Vezérlés R-3		Управление РС-3
Vezérlés R-4		Управление РС-4	4		4	Vezérlés R-4		Управление РС-4
Foglaltság R-1		Занятость РС-1	5		5	Foglaltság R-1		Занятость РС-1
Foglaltság R-2		Занятость РС-2	6		6	Foglaltság R-2		Занятость РС-2
Foglaltság R-3		Занятость РС-3	7		7	Foglaltság R-3		Занятость РС-3
Foglaltság R-4		Занятость РС-4	8		8	Foglaltság R-4		Занятость РС-4
BB	JE-1К D13	Внутр. связь	9		9	BB	JE-1К D13	Внутр. связь
BB		Внутр. связь	10		10	BB		Внутр. связь
Hívás-vétel Ti		Прием - вызов 01	11		11	Hívás-vétel Ti-1		Прием - вызов 01
Hívás PK-1		Вызов K1	12		12	Hívás PK-1		Вызов K1
Hívás PK-2		Вызов K2	13		13	Hívás PK-2		Вызов K2
Hívás-vétel Ti-2		Прием - вызов 02	14		14	Hívás-vétel Ti-2		Прием - вызов 02
Hívás IK		Вызов P1	15		15	Hívás I.K		Вызов P1
Hívás II.K		Вызов P2	16		16	Hívás II.K		Вызов P2
Hívás-vétel V		В прием - вызов В	17		17	Hívás-vétel V		Прием - вызов В
+26V		+ 26В	18		18	+26V		+26В
Körhívás		Цирк. вызов	22		22	Körhívás		Цирк. вызов
Tiltás	D2	Блокировка	23		23	Tiltás	D2	Блокировка
Test		Корпус	19		19	Test		Корпус

МГШВ 0,35


36. ábra 17.sz. 44-853-038 rsz.-ű kábel bekötési vázlat (JE-1К/D13 - TP/D2)

рис.36. Электрическая схема кабеля N.17. (44-853-038) (БР-1К/D13 - ПД/D2)

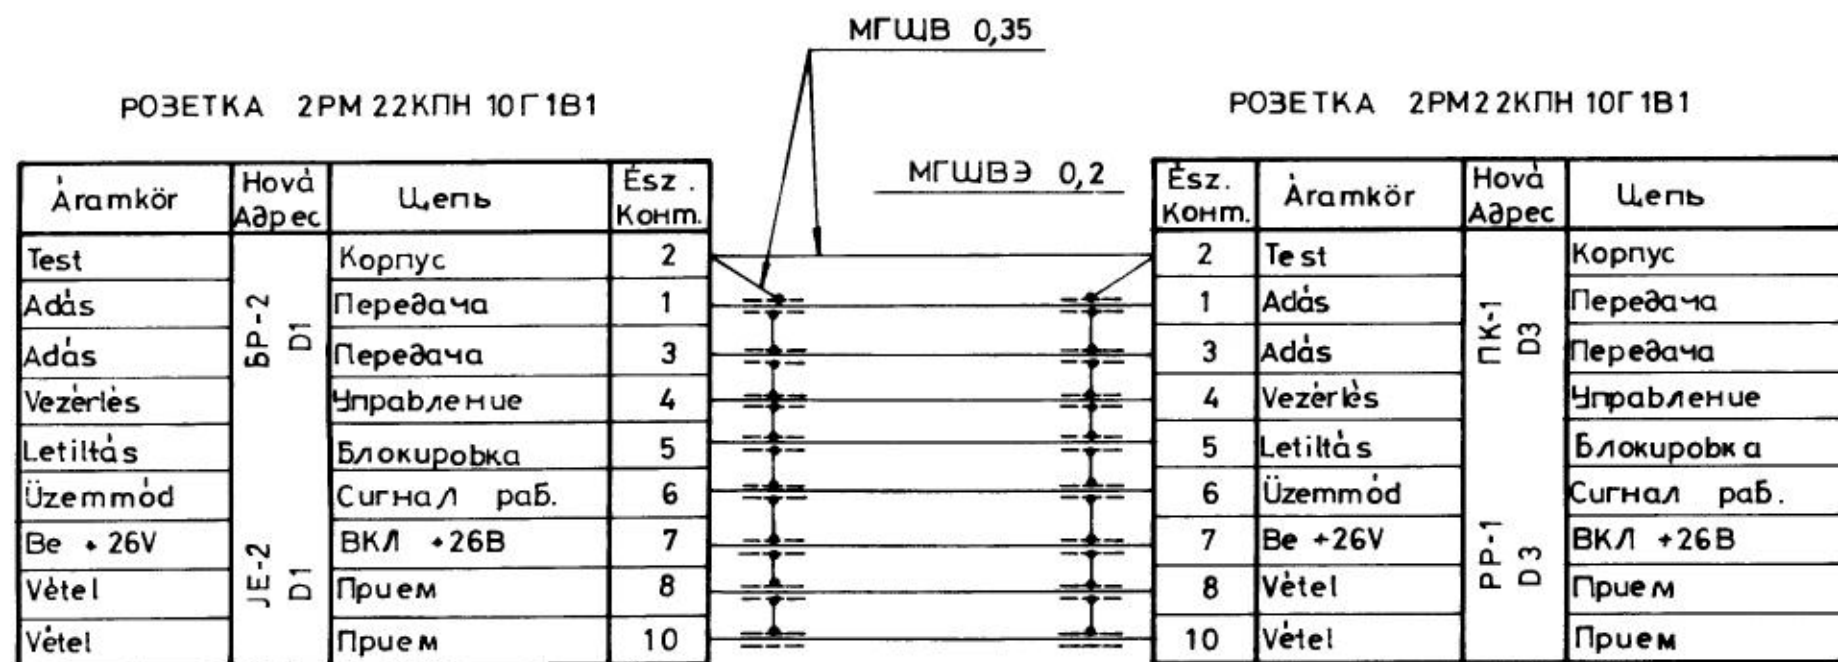

37. ábra 18. sz. 44-853-217 rsz-ű kábel bekötési vázlat (JE-2/D1 - PP-1/D3)

рис.37. Электрическая схема кабеля N.18. (44-853-217) (BP-2/D13-ПК-1/D3)

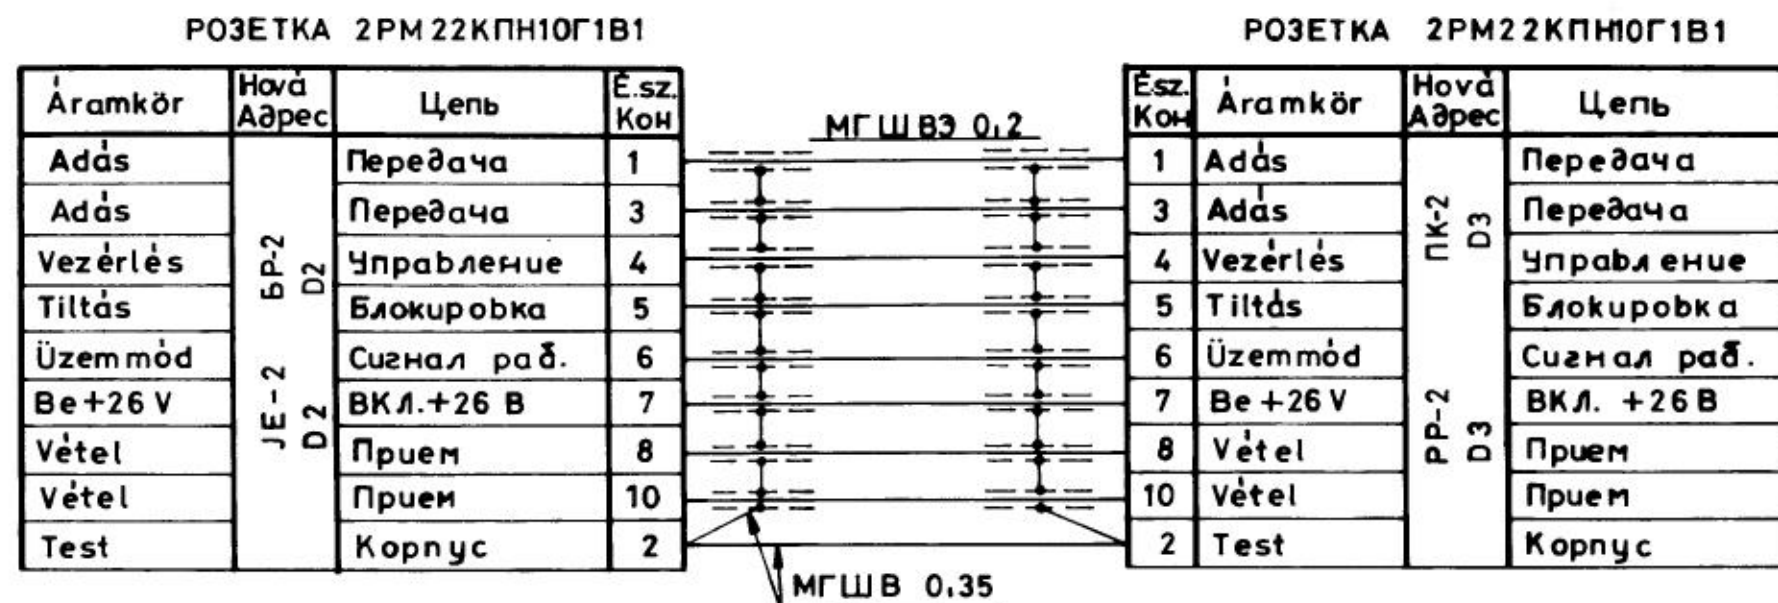

38. ábra 19 sz. 44-853-021 rsz. ú kábel bekötési vázlat (JE-2 | D2-PP-2 | D3)

рис.38. Электрическая схема кабеля N19(44-853-021)(БР-2 | D2-ПК-2 | D3)

Р03ЕТКА 2РМ22КПН10Г1В1

Áramkör	Hová Адрес	Цепь	Ész. Кон.
Adás	BP 2 D5	Передача	1
Adás		Передача	3
Vezérlés		Управление	4
Ellenőrzés		Контроль	5
Titkos vez.		Сигнал работа	6
Vonal	JE 2 D5	Линия	7
Vétel		Прием	8
Vonal		Линия	9
Vétel		Прием	10
Test		Корпус	2

МГШВЭ 0,2

МГШВ 0,35

Р03ЕТКА 2РМ22КПН10Г1В1

Ész. Кон.	Áramkör	Hová Адрес	Цепь
1	Adás	BP 2 D5	Передача
3	Adás		Передача
4	Vezérlés		Управление
5	Ellenőrzés		Контроль
6	Titkos vez.		Сигнал работа
7	Vonal	JE 2 D5	Линия
8	Vétel		Прием
9	Vonal		Линия
10	Vétel		Прием
2	Test		Корпус

39. ábra 20 sz. 44-853-026 rsz.ú kábel bekötési vázlat (JE-2|D5-ПЧ-1|Ш3)

рис.39. Электрическая схема кабеля N19(44-853-026)(БР-2|D5-ПЧ-1|Ш3)

ВУЛКА 2РМ 30КУН 32Ш1В1

Áramkör	Hová Адрес	Цепь	Ész. Конм.
Vonal	PC-1	Линия	1
Vonal	PC-1	Линия	2
Vezérlés	RK-1	Управление	5
Test	R111	Корпус	11

РОЗЕТКА 2РМ 22КПН 10Г 1В1

Ész. Конм.	Áramkör	Hová Адрес	Цепь
1	Vonal	КР-1	Линия
2	Vonal	КР-1	Линия
5	Vezérlés	КР-1	Управление
4	Test	КР-1	Корпус

МГШВЭ 0,2

МГШВ 0,35

40. ábra 21.sz. 44-853-105 rsz.-ű kábel bekötési vázlat (R-1/R111 - I-1/D1)
 рис.40. Электрическая схема кабеля N.21. (44-853-105) (PC-1/P111 - КР-1/D1)

ВУЛКА 2РМ 30КУН 32Ш1В1

Áramkör	Hová Адрес	Цепь	Ész. Конм.
Vonal	PC-2	Линия	1
Vonal	PC-2	Линия	2
Vezérlés	R-2	Управление	5
Test	R111	Корпус	11

РОЗЕТКА 2РМ 22КПН 10Г 1В1

Ész. Конм.	Áramkör	Hová Адрес	Цепь
1	Vonal	КР-2	Линия
2	Vonal	КР-2	Линия
5	Vezérlés	КР-2	Управление
4	Test	КР-2	Корпус

МГШВЭ 0,2

МГШВ 0,35

41. ábra 22.sz. 44-853-106 rsz.-ű kábel bekötési vázlat (R-2/R111 - I-1/D3)
 рис.41. Электрическая схема кабеля N.22. (44-853-106) (PC-2/P111 - КР-1/D3)

РОЗЕТКА 2РМ 18КУН 7Г 1В1

Áramkör	Hová Адрес	Цепь	Ész. Конм.
Vonal	P-130	Линия	1
Vonal	P-130	Линия	4
Vezérlés	ZASZ	Управление	6
Test	R-130	Корпус	7

РОЗЕТКА 2РМ 22КПН 10Г 1В1

Ész. Конм.	Áramkör	Hová Адрес	Цепь
1	Vonal	КР-2	Линия
4	Vonal	КР-2	Линия
6	Vezérlés	КР-2	Управление
7	Test	КР-2	Корпус


МГШВЭ 0,2

МГШВ 0,35


42. ábra 23.sz. 44-853-115 rsz.-ű kábel bekötési vázlat (R-130/ZASZ - I-2/D1)
 рис.42. Электрическая схема кабеля N.23. (44-853-115) (P-130/ZAC - КР-2/D1)

РОЗЕТКА 2PM 30КУН 32Г1В1

РОЗЕТКА 2PM 30КПН 32Г1В1

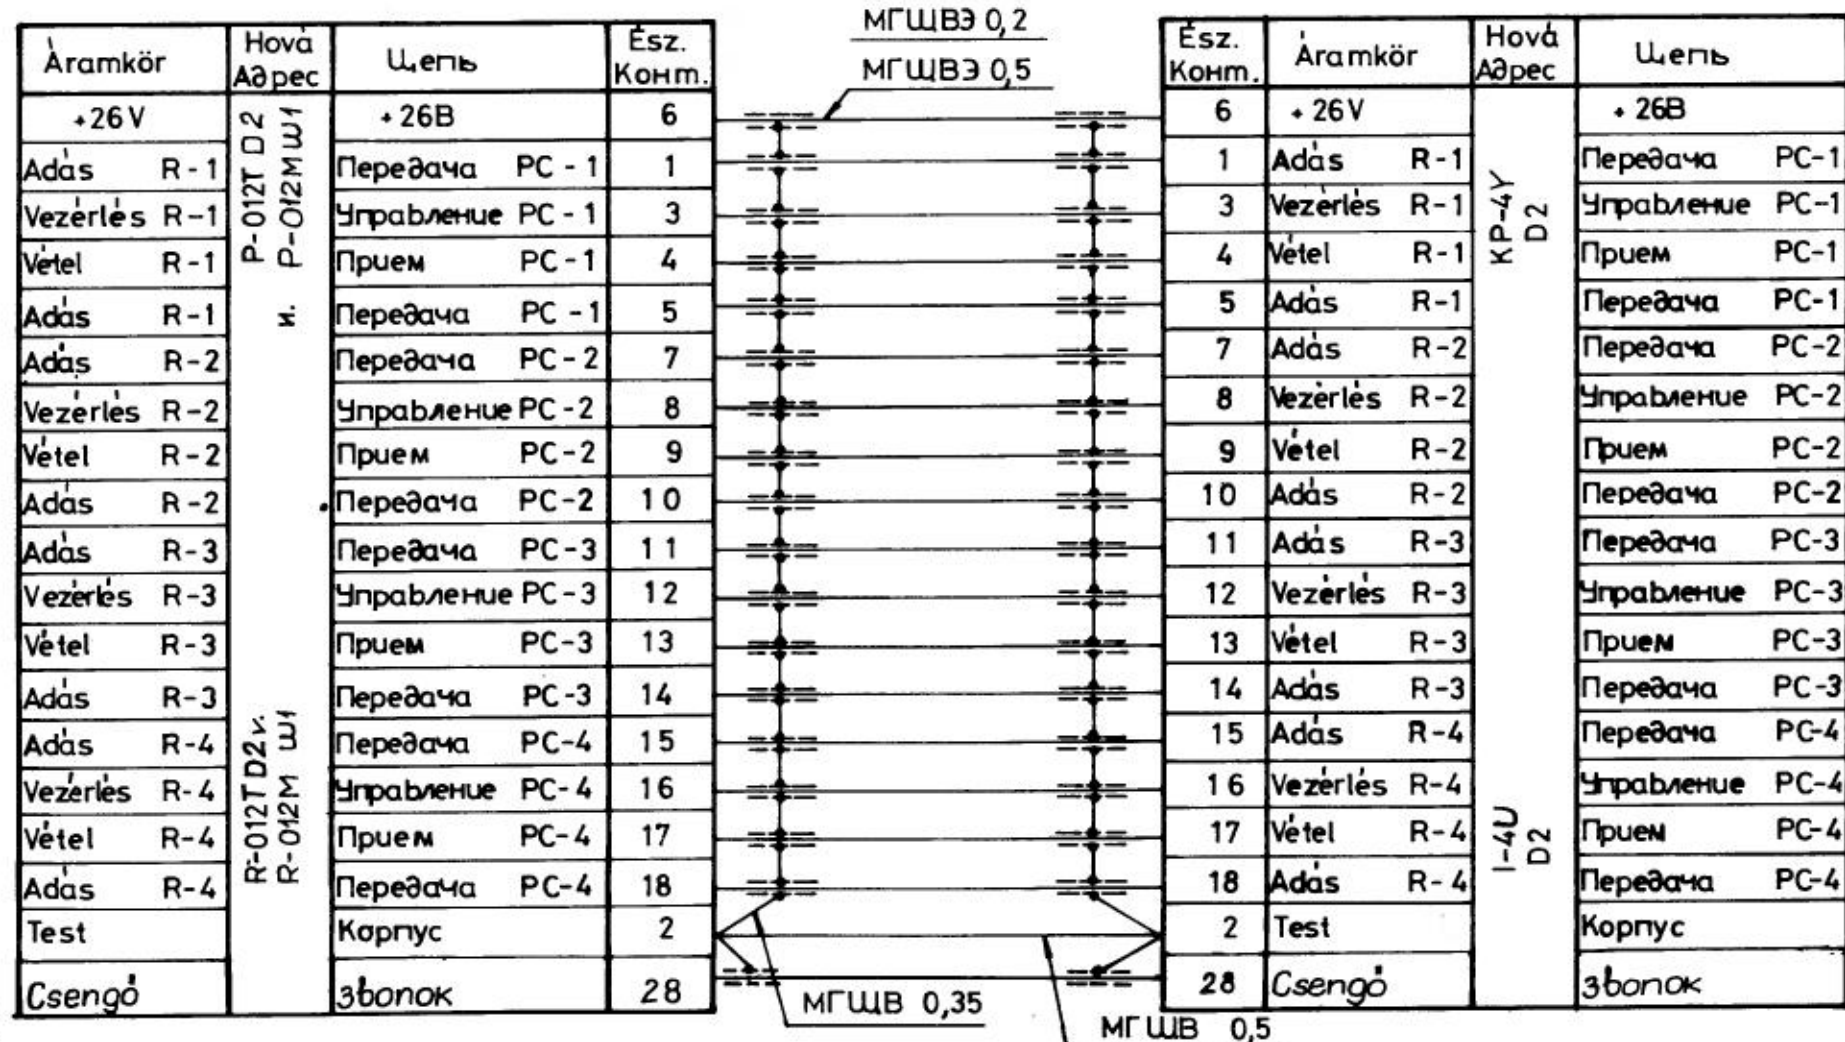


43. ábra 24.sz. 44-853-275 rsz.-ű kábel bekötési vázlat R-012T/D2 v. R-012M/W1-I-4U/D2
 рис.43. Электрическая схема кабеля N.24. (44-853-028) R-012T/D2 и. R-012M/W1-КР-4У/D2

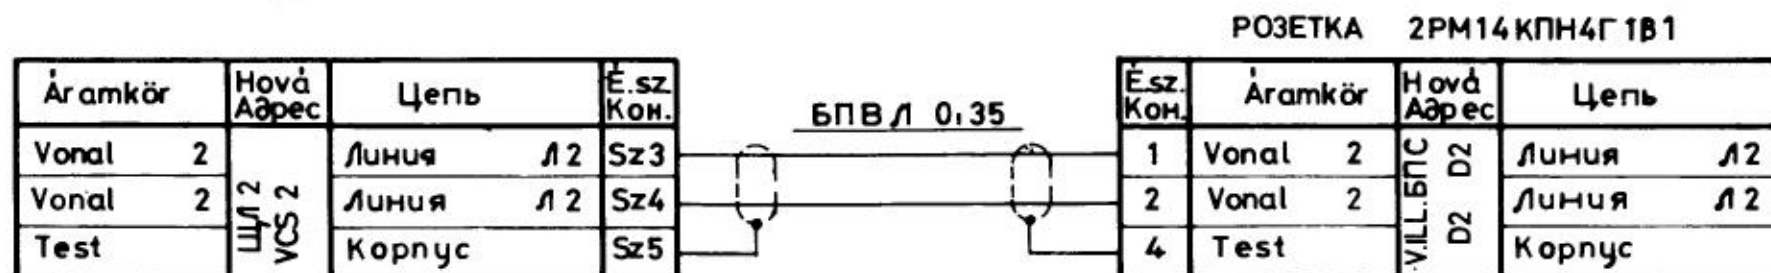


44. ábra 25 sz. 44-853-134 r.sz.-ű kábel bekötési vázlat (VCS 2-V.ILL. | D2)

рис.44. Электрическая схема кабеля N25 (44-853-134) (ШЛ2-БПС|D2)

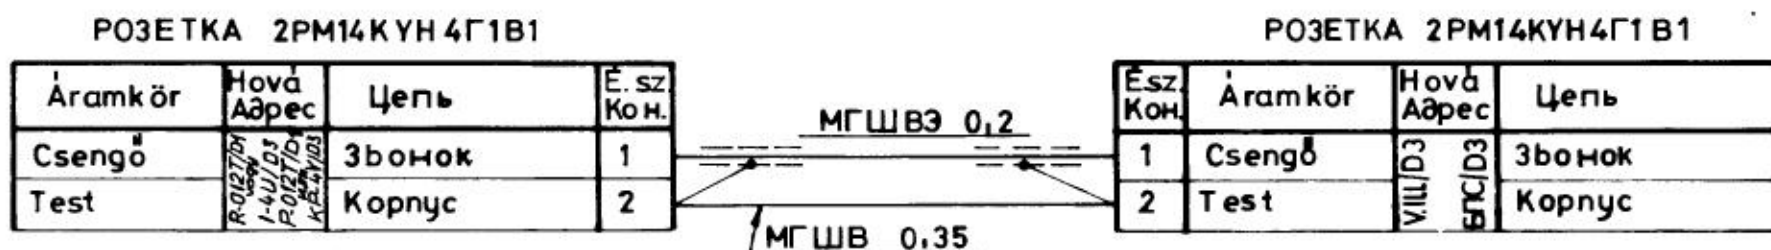

45. ábra 26 sz. 44-853-102 r.sz.-ű kábel bekötési vázlat /R-012T/D1 v. I-4U/D 3- V.ILL/D3/


рис.45. Электрическая схема кабеля N26 (44-853-102) ./P-012T/D1 и. KР-4У/D 3-БПС/D3/

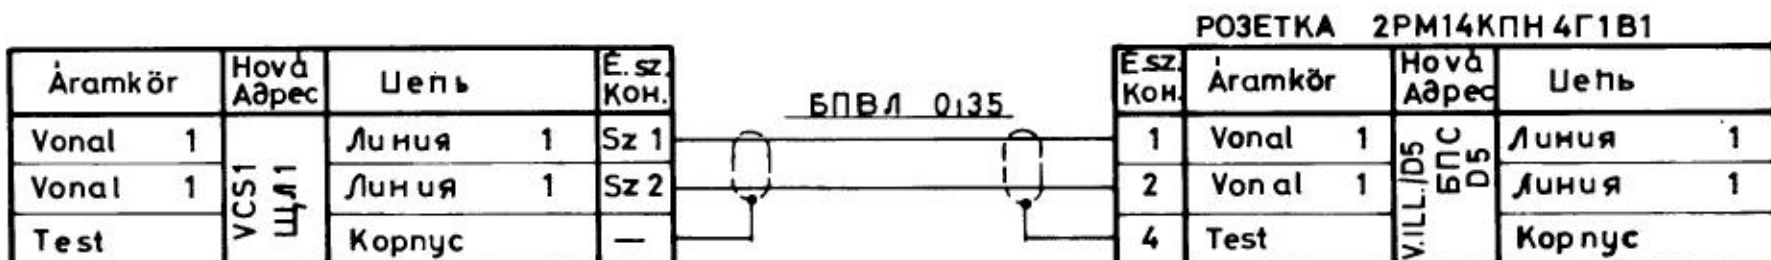

46. ábra 27 sz. 44-853-133 r.sz.-ű kábel bekötési vázlat (VCS1-V.ILL | D5)

рис.46. Электрическая схема кабеля N27 (44-853-133) (ШЛ1-БПС|D5)


POЗETKA 2PM14KПН4Г1В1

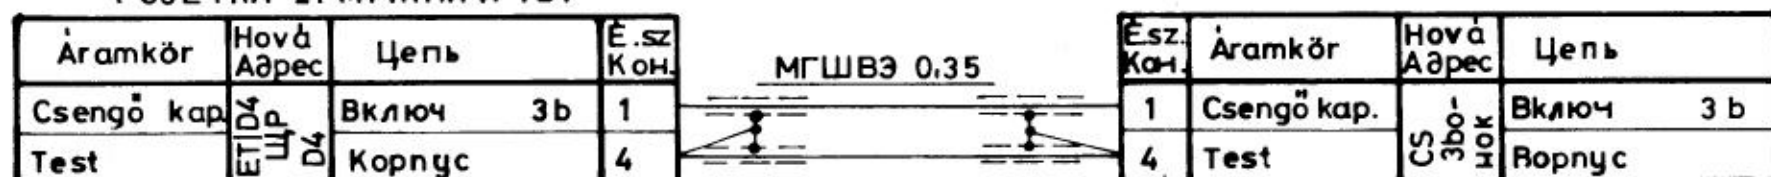

47. ábra 28 sz 44 853 193 r.sz. u kábel bekötési vázlat (ET/D4-CS)

рис.47. Электрическая схема кабеля N28 (44-853-193) (ЩР/D4-3бонк)

POЗETKA 2PM22KПН10Г1В1

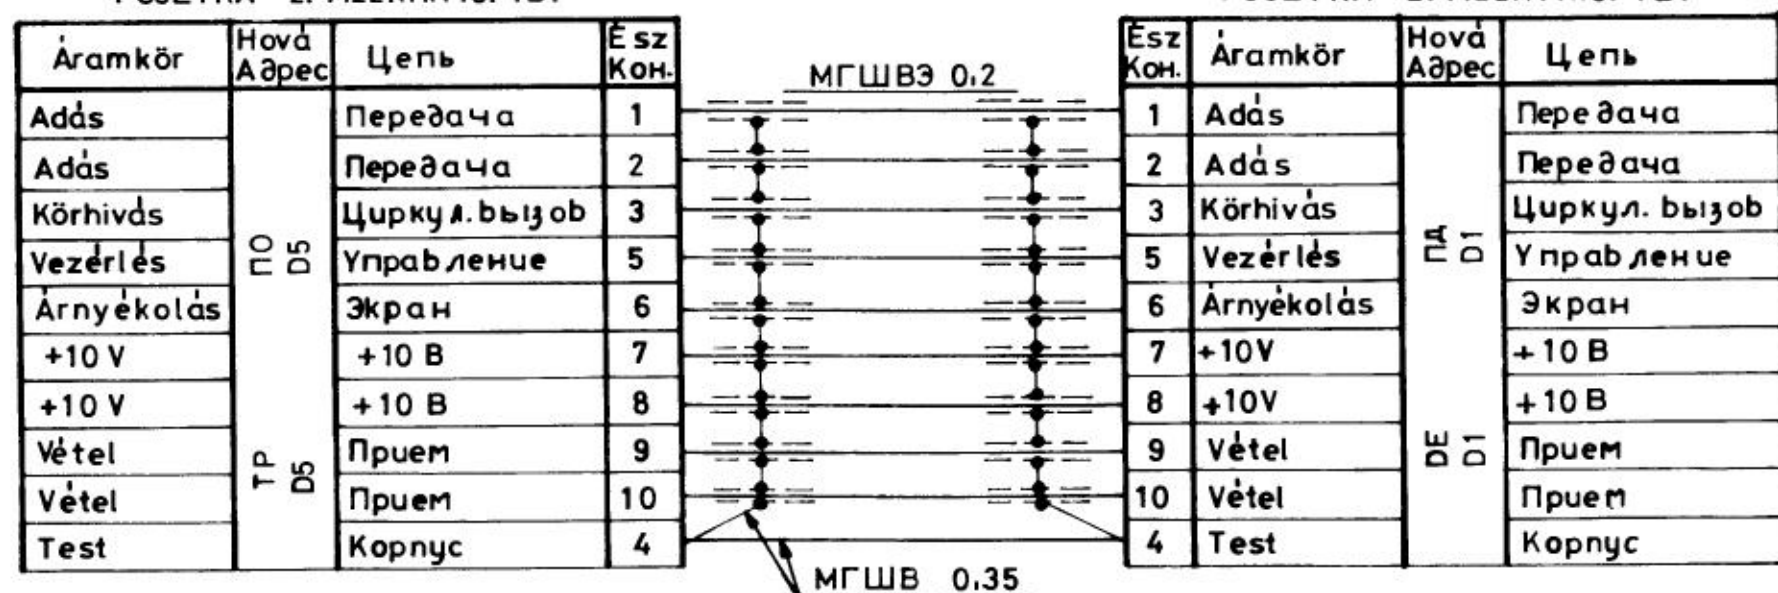

48. ábra 29 sz 44-853-216 r.sz.-ű kábel bekötési vázlat (TP/D5-DE/D1)

рис.48. Электрическая схема кабеля N29 (44-853-216) (ПО/D5-ПА/D1)

РОЗЕТКА 2PM22КПН10Г1В1

Áramkör	Hová Адрес	Цепь	Ész. Конм.
Csatorna I.	ТС D5	Канал I.	1
Csatorna II.		Канал II.	2
Csatorna III.		Канал III.	3
Csatorna IV.		Канал IV.	4
Csatorna V.		Канал V.	5
+24V	БД D5	+24В	6
			7
ИМ		ИМ	9
+24V		+24В	10
Test		Корпус	8

РОЗЕТКА 2PM22КУН10Г1В1

Ész. Конм.	Áramkör	Hová Адрес	Цепь
1	Csatorna I.	П590 Ш2	Канал I.
2	Csatorna II.		Канал II.
3	Csatorna III.		Канал III.
4	Csatorna IV.		Канал IV.
5	Csatorna V.		Канал V.
6	+24V		+26В
7			
9	ИМ		ИМ
10	+24V		+24В
8	Test		Корпус

МГШВЭ 0,35

МГШВ 0,35

49. ábra 30.sz. 44-853-218 rsz.-ű kábel bekötési vázlat (FJ/D5- П590 /Ш2)

рис.49. Электрическая схема кабеля N.30. (44-853-218) (ТС/D5- П590 /Ш2)

РОЗЕТКА 2PM24КПН19Г1В1

Áramkör	Hová Адрес	Цепь	Ész. Конм.
Adás	БТС D1	Передача	1
Adás		Передача	2
Vezérlés		Управление	3
Manipul.		Манипул.	5
Manipul.		Манипул.	6
Jelzés	ТД D1	Сигнал	7
+26V TLF		+26В ТЛФ	8
Vétel		Прием	9
Vétel		Прием	10
Test		Корпус	4

РОЗЕТКА 2PM22КПН10Г1В1


Ész. Конм.	Áramkör	Hová Адрес	Цепь
1	Adás	Ш12 D3	Передача
2	Adás		Передача
3	Vezérlés		Управление
5	Manipul.		Манипул.
6	Manipul.		Манипул.
7	Jelzés	VCS2 D3	Сигнал
8	+26V TLF		+26В ТЛФ
9	Vétel		Прием
10	Vétel		Прием
4	Test		Корпус

МГШВЭ 0,2

МГШВ 0,35


50. ábra 31.sz. 44-853-142 rsz.-ű kábel bekötési vázlat (TIP/D1- VCS2 /D3)

рис.50. Электрическая схема кабеля N.31. (44-853-142) (БТС/D1- Ш12/D3)

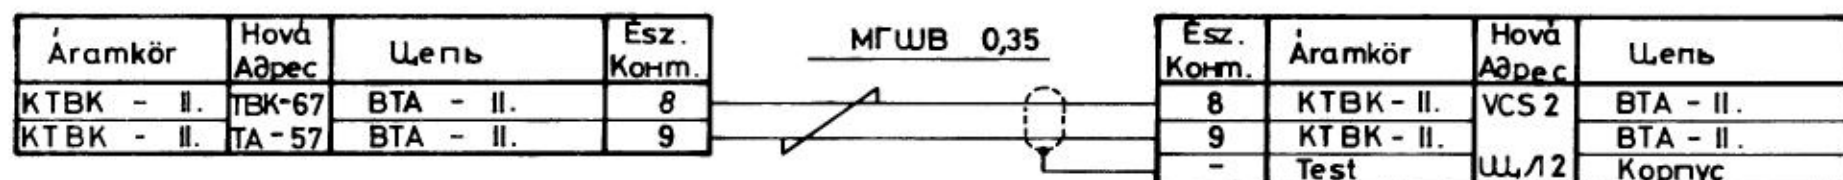

51. ábra 32. sz. 44-853-179 rsz.-ű kábel bekötési vázlat (ТВК-67 - VCS2)


рис.51. Электрическая схема кабеля N.32 (44-853-179) (ТА-57 - ШЛ/12)

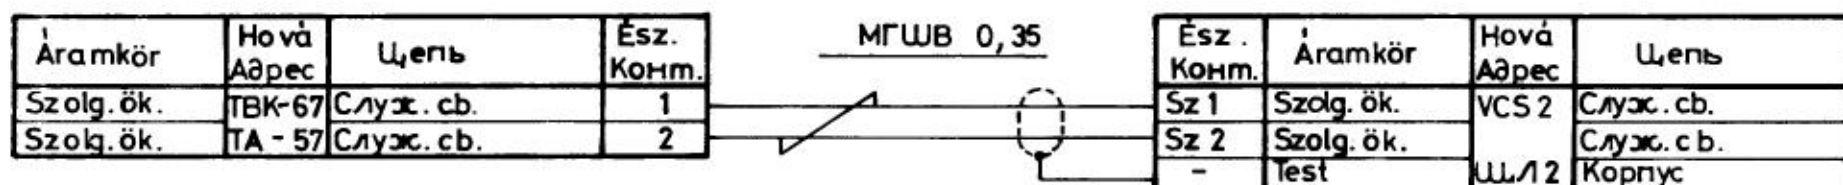

52. ábra 33. sz. 44-853-178 rsz.-ű kábel bekötési vázlat (ТВК-67 - VCS2)


рис.52. Электрическая схема кабеля N.33 (44-853-178) (ТА-57 - ШЛ/12)

ВСТАВКА ЦР28У7ЭШ9

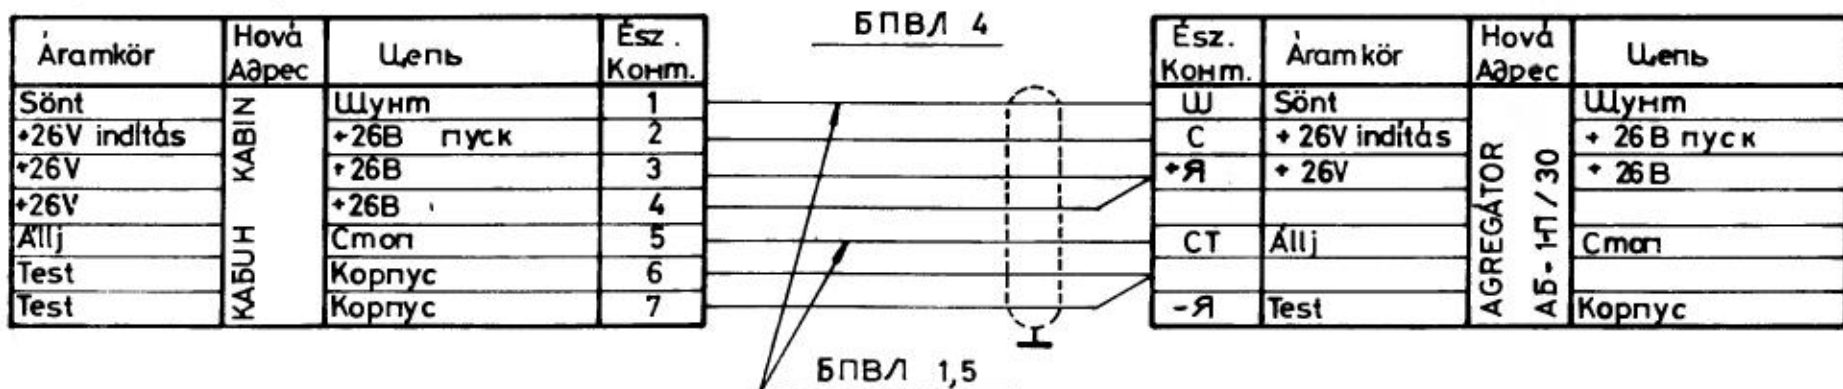


53. ábra 34. sz. 44-853-206 rsz.-ű kábel bekötési vázlat (KABIN - AGR)

рис.53. Электрическая схема кабеля N.34. (44-853-206) (КАБУН-АБ-1 П/30)

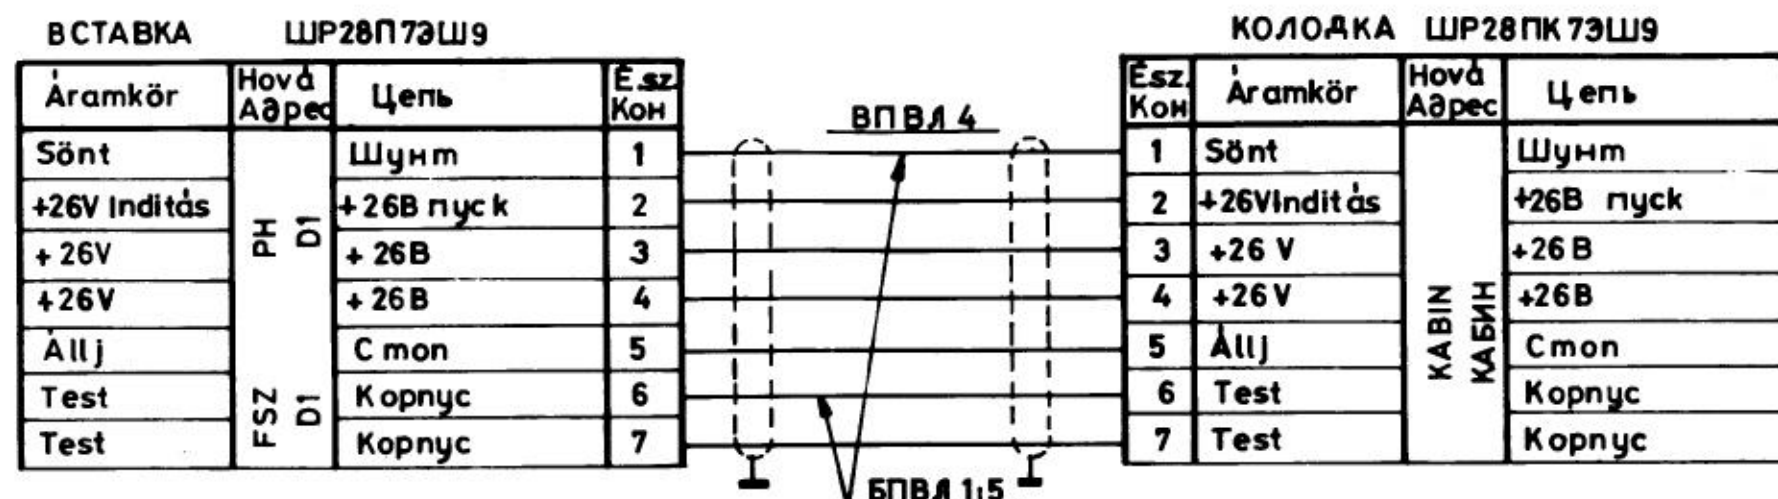


54. ábra 35 sz 44-853-099 rsz.-u kábel bekötési vázlat (FSZ|D1 – KABIN)

рис.54. Электрическая схема кабеля N35 (44-853-099) (PH|D1-KABIN)

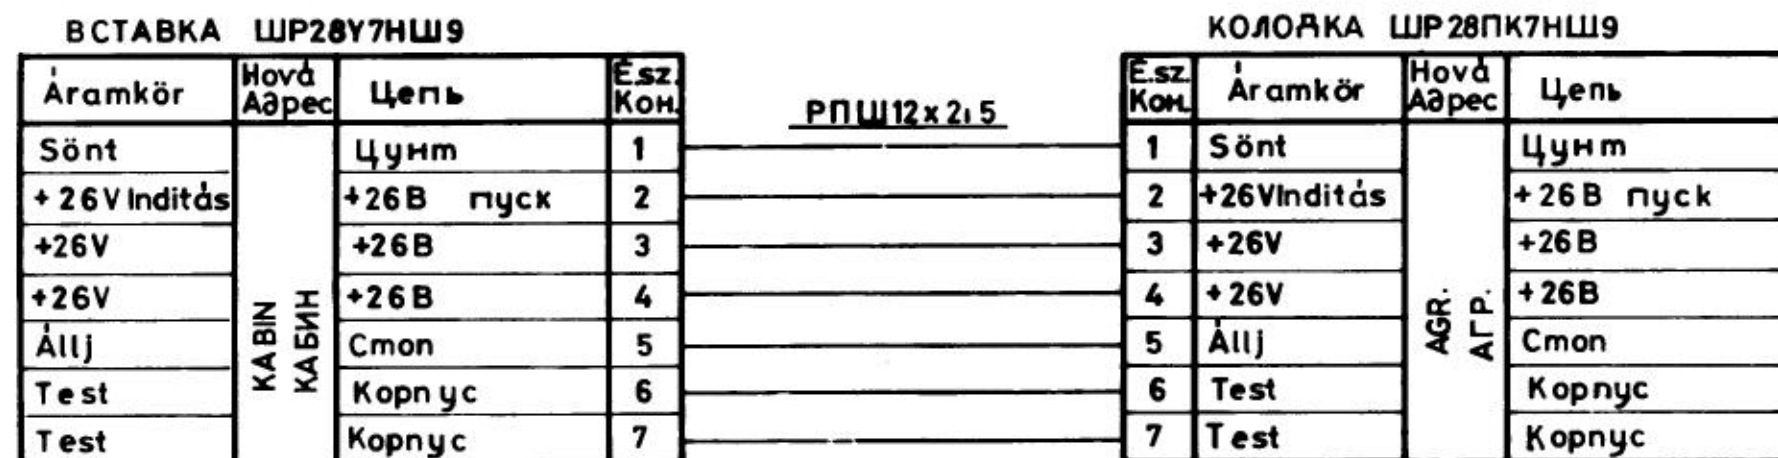


55. ábra 36 sz 44-853-207 rsz.-ű kábel bekötési vázlat (KABIN AGREGÁTOR)

рис.55. Электрическая схема кабеля N36 (44-853-207) (КАБИН-АБ-1-П|30)

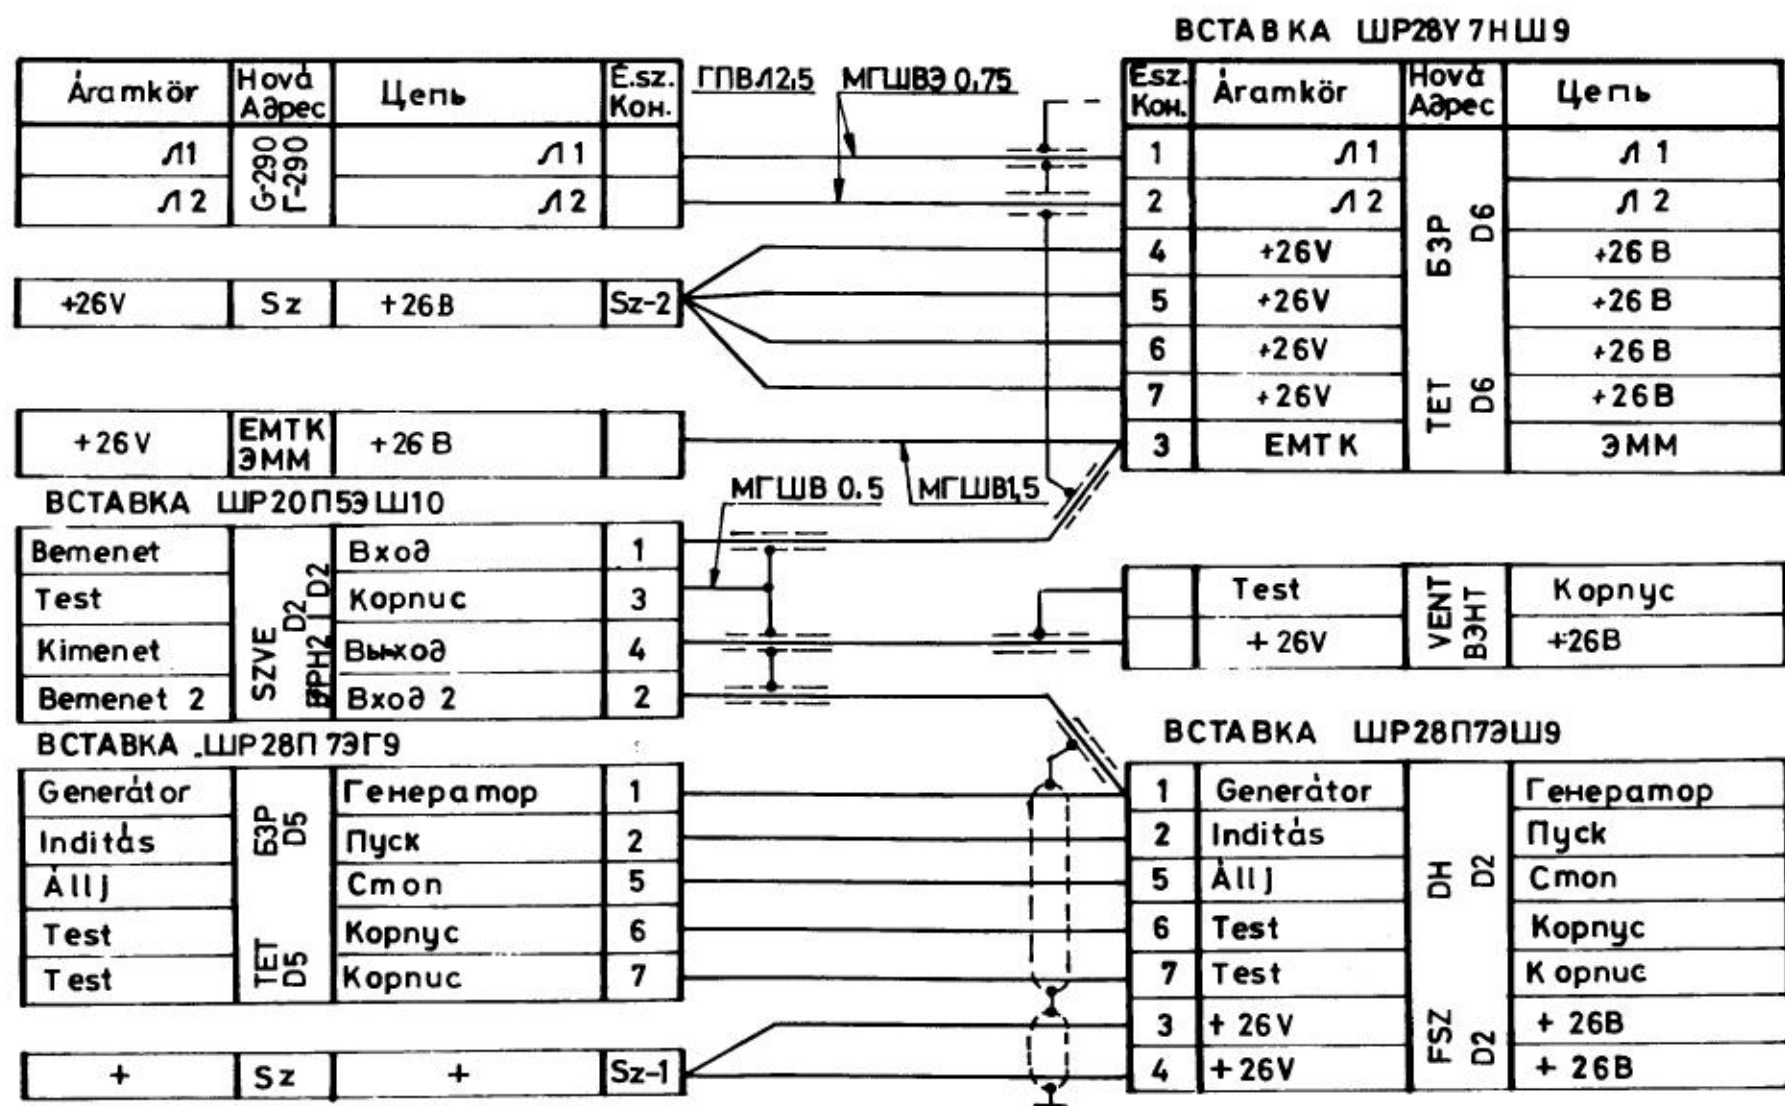


56. ábra 37 sz. 44-853-246 rsz. ú kábel bekötési vázlat (G 290; EMTK; SZVE|D2; TET|D5; TET6; VENT; FSZ|D2)

рис.56. Электрическая схема кабеля N 37(44-853-207)(Г 290; МЭМ; БРН 2|D2; БЗР|D5; БЗР|D6; ВЕНТ РН|D2)

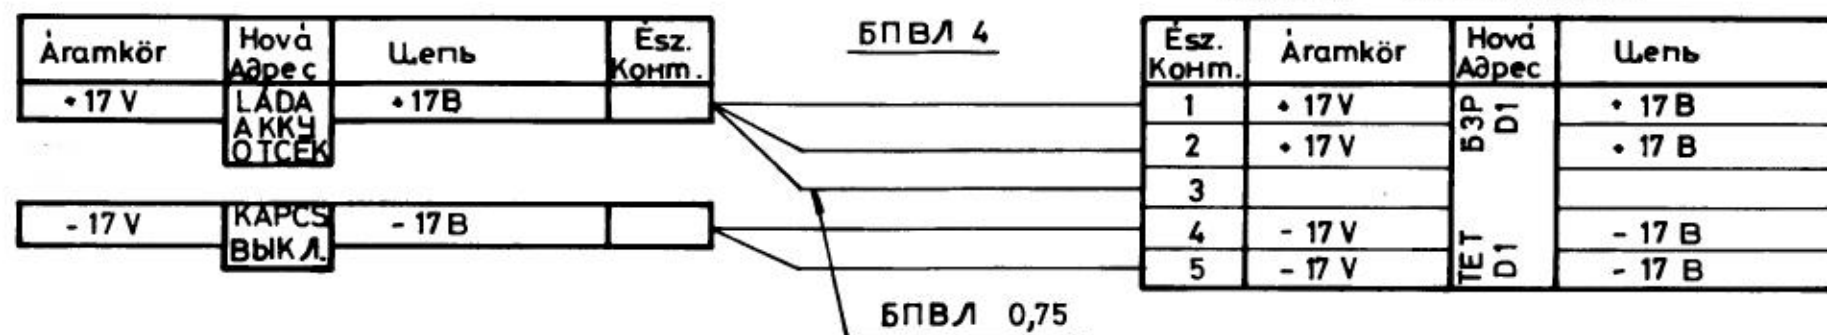

57. ábra 39.sz. 44-853-182 rsz.-ű kábel bekötési vázlat (LÁDA; KAPCSOLÓ-TET/D1)
 рис.57. Электрическая схема кабеля N.39.(44-853-182) (АККУ ОТЦЕК; ВЫКЛ. - Б3Р / D1)

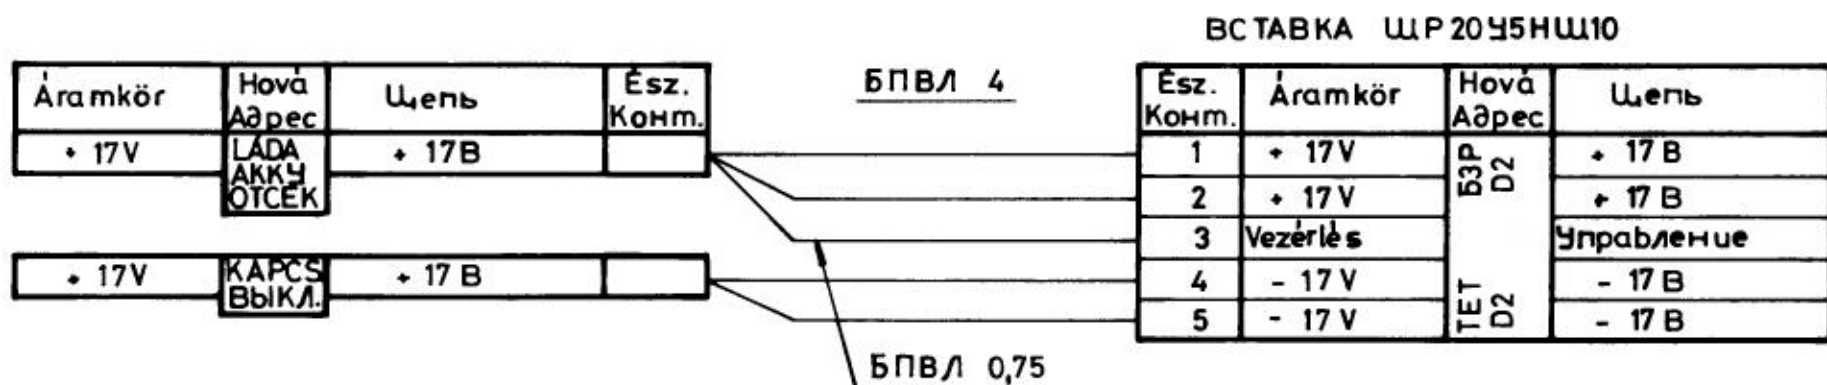

58. ábra 40.sz. 44-853-183 rsz.-ű kábel bekötési vázlat (LÁDA; KAPCSOLÓ-TET / D2)
 рис.58. Электрическая схема кабеля N.40.(44-853-183) (АККУ ОТЦЕК; ВЫКЛ. - Б3Р / D2)

ВСТАВКА ШР20У5ЭГ10

Áramkör	Hová Адрес	Цепь	Ész. Конт.
26V	B3P H4	26В	1
Test		Корпус	2
R1 ; R2	TET H4	PC1 ; PC2	3
R3 ; R4		PC3 ; PC4	4
Vezérlés		Управление	5

БПВЛ 2,5

БПВЛ 1,5

ВСТАВКА ШР20П5ЭШ10

Ész. Конт.	Áramkör	Hová Адрес	Цепь
1	26V	B3P	26В
2	Test		Корпус
3	R1 ; R2	SZE	PC1 ; PC2
4	R3 ; R4		PC3 ; PC4
5	Vezérlés		Управление

59. ábra. 41.sz. 44-853-131 rsz.-ű kábel bekötési vázlat (TET / H4 - SZE)
 рис.59. Электрическая схема кабеля N.41. (44-853-131) (Б3Р/Н4 / БР5)

ВСТАВКА ШР28У7ЭШ9

Áramkör	Hová Адрес	Цепь	Ész. Конт.
Relé	ШР D2	Реле	1
+ 26V		+ 26В	2
+ 26V		+ 26В	4
+ 26V		+ 26В	5
+ 26V		+ 26В	6
Kalorifer	ET D2	Калорифер	3
Kalorifer		Калорифер	7

БПВЛ 25

БПВЛ 4

ВСТАВКА ШР28У7ЭШ9

Ész. Конт.	Áramkör	Hová Адрес	Цепь
1	Relé	B3P D7	Реле
2	+ 26V		+ 26В
4	+ 26V		+ 26В
5	+ 26V		+ 26В
6	+ 26V		+ 26В
3	Kalorifer	TET D7	Калорифер
7	Kalorifer		Калорифер

60. ábra 42.sz. 44-853-140 rsz.-ű kábel bekötési vázlat (ET/D2 - TET/D7)
 рис.60. Электрическая схема кабеля N.42 (44-853-140) (ШР/D2 - Б3Р/D7)


РОЗЕТКА 2PM 24КПН19Г1В1

Áramkör	Hová Адрес	Цепь	Ész. Конт.
Jelzőlámpa	ЩУ D2	Лампа сигн.	1
Jelzőlámpa		Лампа сигн.	2
+ 26V		+ 26В	3
+ 26V		+ 26В	4
			5
Test	VE D2	Корпус	6
			7
			8
			9
			10
Vezérlő relé		Управл. реле	13
Hívás		Вызов	19

РОЗЕТКА 2PM 24КУН19Г1В1

Ész. Конт.	Áramkör	Hová Адрес	Цепь
1	Jelzőlámpa	ЩУ D1	Лампа сигн.
2	Jelzőlámpa		Лампа сигн.
3	+ 26V		+ 26В
4	+ 26V		+ 26В
5			
6	Test	VE D1	Корпус
7			
8			
9			
10			
13	Vezérlő relé		Управл. реле
19	Hívás		Вызов

МГШВ 0,35

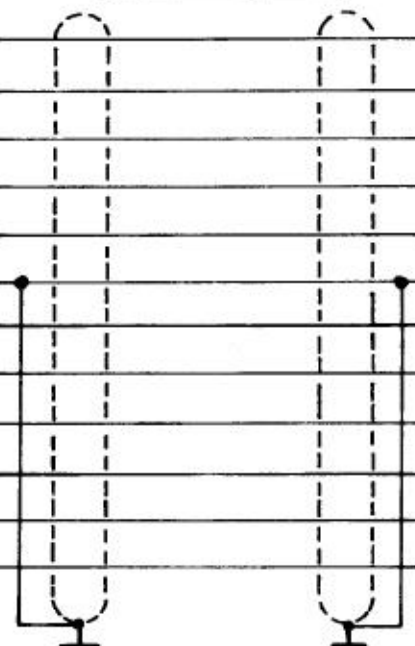

61.ábra 43.sz. 44-853-137 rsz.-ú kábel bekötési vázlat (VE/D2 - ET/D4)
 рис.61. Электрическая схема кабеля N.43. (44-853-137) (ЩУ/D2-ЩП/D4)

РОЗЕТКА 2РМ18КПЭ7Щ1В1

Áramkör	Hová Адрес	Цепь	Ész. Конм.
Jelzés	Л Э	Сигнализ.	1
• 27V		• 27 В	3
• 27V		• 27 В	5
Gerjesztő tek.	Э Л	Обм. возб	6
Gerjesztő tek.		Обм. возб	7

МГЩВ 0,35

РОЗЕТКА 2РМ18КПЭ7Г1В1

Ész. Конм.	Áramkör	Hová Адрес	Цепь
1	Jelzés	МПА ПРАВ	Сигнализ.
3	• 27 V		• 27 В
5	• 27 V		• 27 В
6	Gerjesztő tek.	АММ ЛОБВ	Обм. возб
7	Gerjesztő tek.		Обм. возб

62.ábra 44.sz. 44-853-168 rsz.-ű kábel bekötési vázlat (VE /H1- AMMJ0BB)

рис.62. Электрическая схема кабеля N.44. (44-853-168) (ЩУ/Н1 - МПАПРАВ)

РОЗЕТКА 2РМ18КПЭ7Щ1В1

Áramkör	Hová Адрес	Цепь	Ész. Конм.
Jelzés	Л Э	Сигнализ.	1
• 27V		• 27 В	3
• 27V		• 27 В	5
Gerjesztő tek.	Э Л	Обм. возб	6
Gerjesztő tek.		Обм. возб	7

МГЩВ 0,35


РОЗЕТКА 2РМ18КПЭ7Г1В1

Ész. Конм.	Áramkör	Hová Адрес	Цепь
1	Jelzés	Р-123 АНТ	Сигнализ.
3	• 27V		• 27 В
5	• 27V		• 27 В
6	Gerjesztő tek.	Р-123 АНТ	Обм. возб
7	Gerjesztő tek.		Обм. возб

63.ábra 45.sz. 44-853-169 rsz.-ű kábel bekötési vázlat (VE/H3- AMM BAL)


рис.63. Электрическая схема кабеля N.45. (44-853-169) (ЩУ/Н3 - МПА ЛЕВ)

РОЗЕТКА 2PM22 КПН 4Г3В1

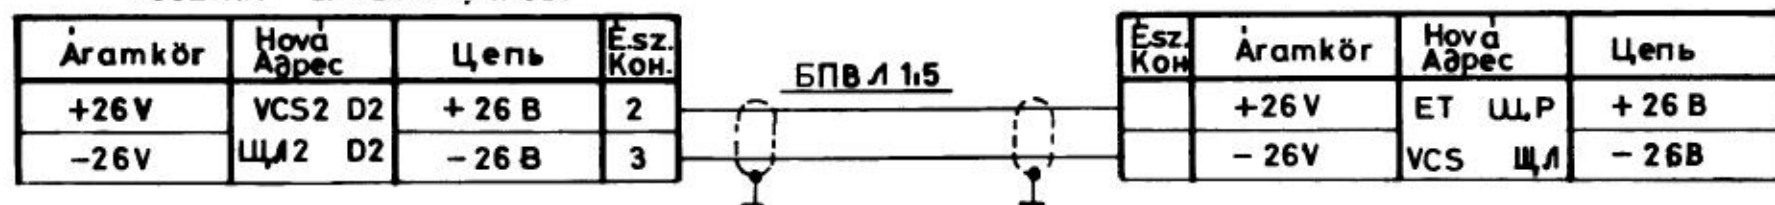

64. ábra 46 sz. 44-853-092 rsz.-u kábel bekötési vázlat (VCS2|D2-ET|VCS)


рис.64. Электрическая схема кабеля N46(44-853-092) (Щ12|D2-ЩР|ЩЛ)

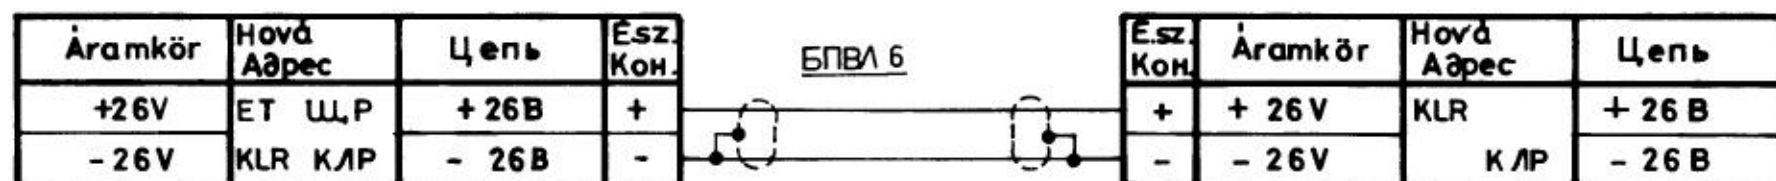

65. ábra 47 sz. 44-853-173 rsz.-ú kábel bekötési vázlat (ET|KLR-KLR)


рис.65. Электрическая схема кабеля N47 (44-853-173) (ЩР|КЛР-КЛР)

РОЗЕТКА 2PMT22 КПЭ4Г3А1

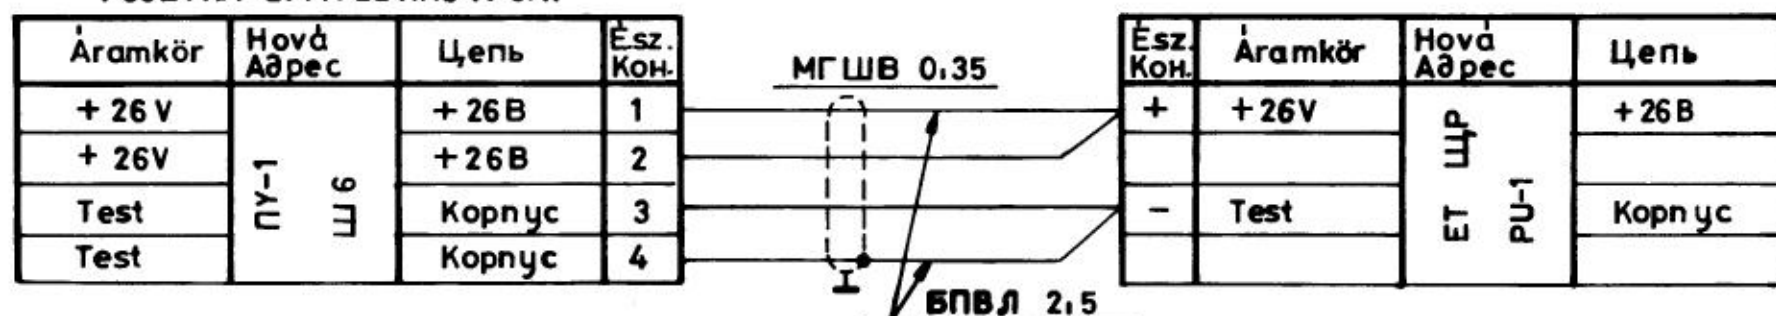


66. ábra 48 sz. 44-853-153 rsz.-u kábel bekötési vázlat (ПУ-1|Щ6-ЕТ|ПУ1)

рис.66. Электрическая схема кабеля N48(44-853-153) (ПУ-1|Щ6-ЩР|ПУ-1)

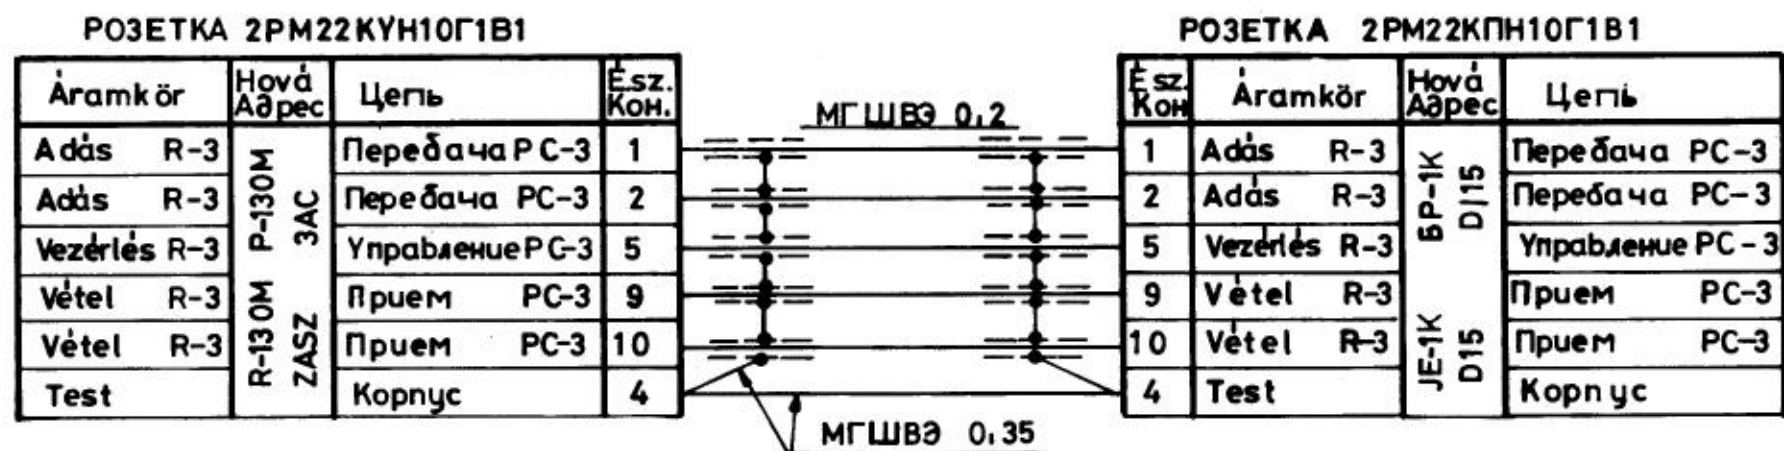

67.ábra 49 sz 44-853-244 rsz-ű kábel bekötési vázlat (R-130M|ZASZ-JE-1K|D15)

рис.67. Электрическая схема кабеля N49 (44-853-244) (P-130M|3AC-BP-1K|D15)

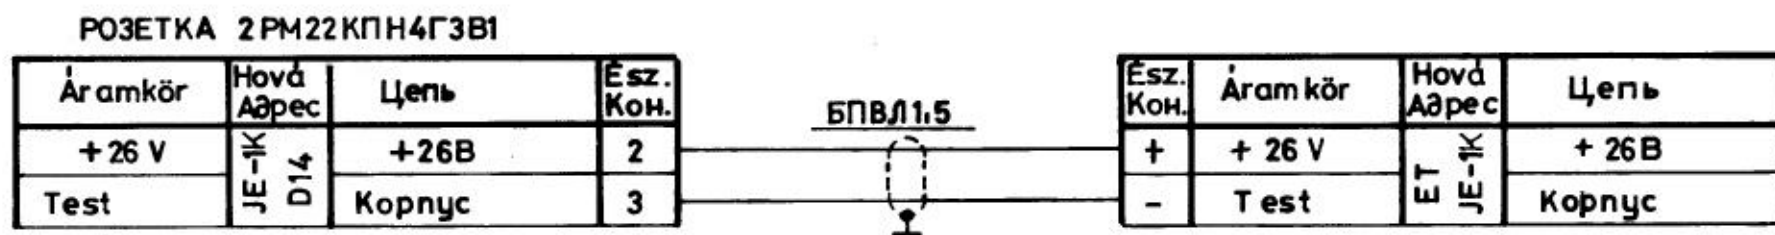

68.ábra 50 sz 44-853-096 rsz-ű kábel bekötési vázlat (JE-1K|D14-ET|JE-1)

рис.68. Электрическая схема кабеля N50 (44-853-096) (BP-1K|D14-ЦР|BP-1)

ВСТАВКА ШР20П3ЭШ7

Áramkör	Hová Адрес	Цепь	Ész. Конм.
+ 26V	TE - 25/D1	+ 26B	1
Test	БП - 25/D1	Корпус	2

БПВЛ 1,5

Ész. Конм.	Áramkör	Hová Адрес	Цепь
1	+ 26V	ET/TE - 25	+ 26B
2	Test	ШР/БП - 25	Корпус

69. ábra 51.sz. 44-853-125 rsz.-ű kábel bekötési vázlat (TE-25/D1-ET/TE-25)

рис.69. Электрическая схема кабеля N.51. (44-853-125) (БП-25/D1-ШР/БП-25)

ВСТАВКА ШР 20П3ЭГ7

Áramkör	Hová Адрес	Цепь	Ész. Конм.
+ 12V	TE - 25/H2	+ 12B	1
Test	БП - 25/H2	Корпус	3

БПВЛ 1,5

РОЗЕТКА 2РМ22КУН4Г3В1

Ész. Конм.	Áramkör	Hová Адрес	Цепь
2	+ 12V	P - 809	+ 12B
3	Test	П-809 M2	Корпус

70. ábra 52.sz. 44-853-189 rsz.-ű kábel bekötési vázlat (TE-25/H2-P-809)

рис.70. Электрическая схема кабеля N.52. (44-853-189) (БП-25/H2-П-809) M2


Áramkör	Hová Адрес	Цепь	Ész. Конм.
+ 26V	ET - R4	+ 26B	+
- 26V	ШР - PC4	- 26B	-

БПВЛ 6


Ész. Конм.	Áramkör	Hová Адрес	Цепь
+	+ 26V	TE - 26	+ 26B
-	- 26V	БП - 26	- 26B

71. ábra 53.sz. 44-853-172 rsz.-ű kábel bekötési vázlat (ET/R4-TE-26)

рис.71. Электрическая схема кабеля N.53 (44-853-172) (ШР/R4-БП 26)

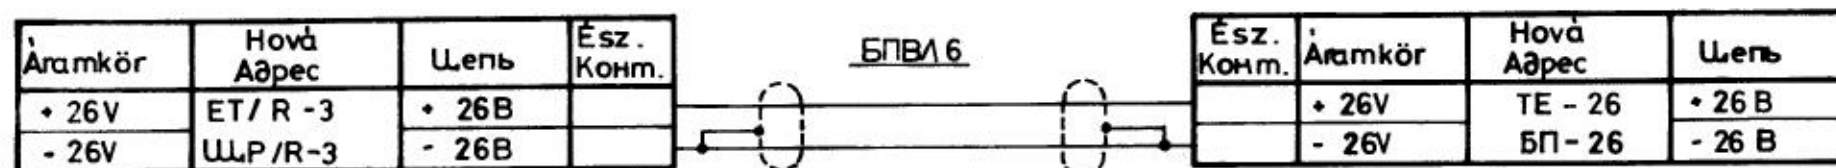

72. ábra 54.sz. 44-853-174 rsz.-ű kábel bekötési vázlat (ET/R-3-TE-26)
 рис.72. Электрическая схема кабеля N.54. (44-853-174) (ЩР / R-3-БП-26)

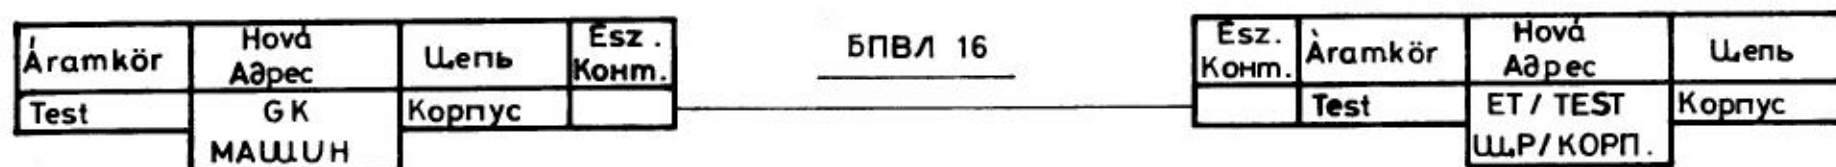


73. ábra 55.sz. 44-853-146 rsz.-ű kábel bekötési vázlat (GK-ET/TEST)
 рис.73. Электрическая схема кабеля N.55. (44-853-146) (МАШИН-ЩР / КОРПУС)

ВСТАВКА ЩР20ПЗЭЩ7



74. ábra 56.sz. 44-853-124 rsz.-ű kábel bekötési vázlat (TE-20/D1-ET/TE-20)
 рис.74. Электрическая схема кабеля N.56. (44-853-124) (БП-20/D1-ЩР/БП-20)

ВСТАВКА ЩР16П2ЭЩ5

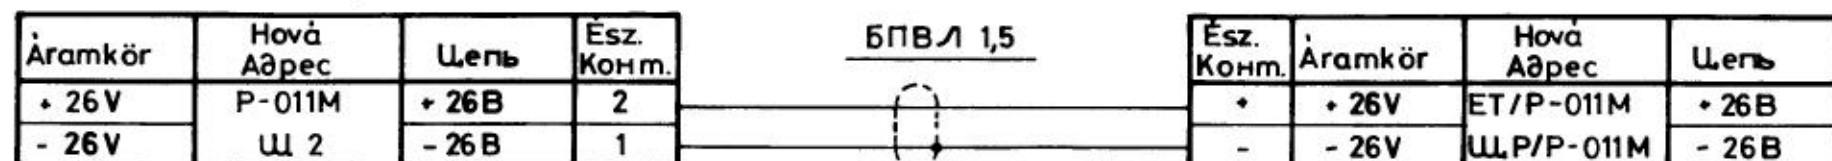

75. ábra 57.sz. 44-853-123 rsz.-ű kábel bekötési vázlat (R-011M/Щ2-ET/R-011M)

рис.75. Электрическая схема кабеля N.57. (44-853-123) (P-011M/Щ2-ЩР/P-011M)


ВСТАВКА ЩР28У2ЭЩ7



76. ábra 58.sz. 44-853-159 rsz.-ű kábel bekötési vázlat (TE-1-ET/R-1)

рис.76. Электрическая схема кабеля N.58. (44-853-159) (TE-1-ЩР/PC-1)

ВСТАВКА ЩР20П3ЭЩ7

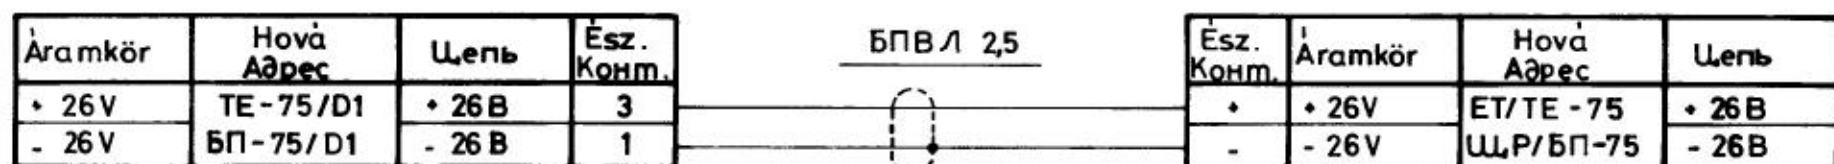


77. ábra 59.sz. 44-853-122 rsz.-ű kábel bekötési vázlat (TE-75/D1-ET/TE-75)

рис.77. Электрическая схема кабеля N.59. (44-853-122) (БП-75/D1-ЩР/БП-75)

РОЗЕТКА 2РМ14КПЭ 4Г1В1

Áramkör	Hová Адрес	Цепь	Ész. Конм.
Test	TIP / D8	Корпус	4
±60V közös	BTC / D8	±60В общ.	2
+60V		+60В	3
-60V		-60В	1

МГШВ 0,35

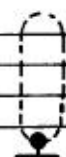


ВСТАВКА ЩР20П5ЭГ10

Ész. Конм.	Áramkör	Hová Адрес	Цепь
4	Test	TE-75/H2	Корпус
2	±60V közös	БП-75/H2	±60В общ.
3	+60V		+60В
1	-60V		-60В

78.ábra 60.sz. 44-853-119 rsz.-ű kábel bekötési vázlat (TIP/D8-TE-75/H2)
 рис.78. Электрическая схема кабеля N.60. (44-853-119) (BTC/D8-БП-75/H2)

Áramkör	Hová Адрес	Цепь	Ész. Конм.
+26V	ÜSZ	+26В	+
+26V	CM	+26В	+
Test		Корпус	-

МГШВ 0,35

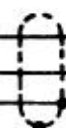

Ész. Конм.	Áramkör	Hová Адрес	Цепь
+	+26V	ET/ÜSZ	+26В
-	Test	ЩР/CM	Корпус


79.ábra 61.sz. 44-853-163 rsz.-ű kábel bekötési vázlat (ÜSZ-ET/ÜSZ /
 рис.79. Электрическая схема кабеля N.61. (44-853-163) (CM-ЩР/CM)

ВСТАВКА ЩР20П3ЭГ7

Áramkör	Hová Адрес	Цепь	Ész. Конм.
-24V	TE-75/H3	-24В	1
+24V	БП-75/H3	+24В	3


РОЗЕТКА 2РМ22КПЭ4Г3В1

Ész. Конм.	Áramkör	Hová Адрес	Цепь
3	+24V	FJ/D1	+24В
2	-24V	TC/D1	-24В

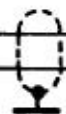

80.ábra 62.sz. 44-853-219 rsz.-ű kábel bekötési vázlat (TE-75/H3-FJ/D1)
 рис.80. Электрическая схема кабеля N.62. (44-853-219) (БП-75/H3-TC/D1)


Ставка ШР20П5ЭГ10

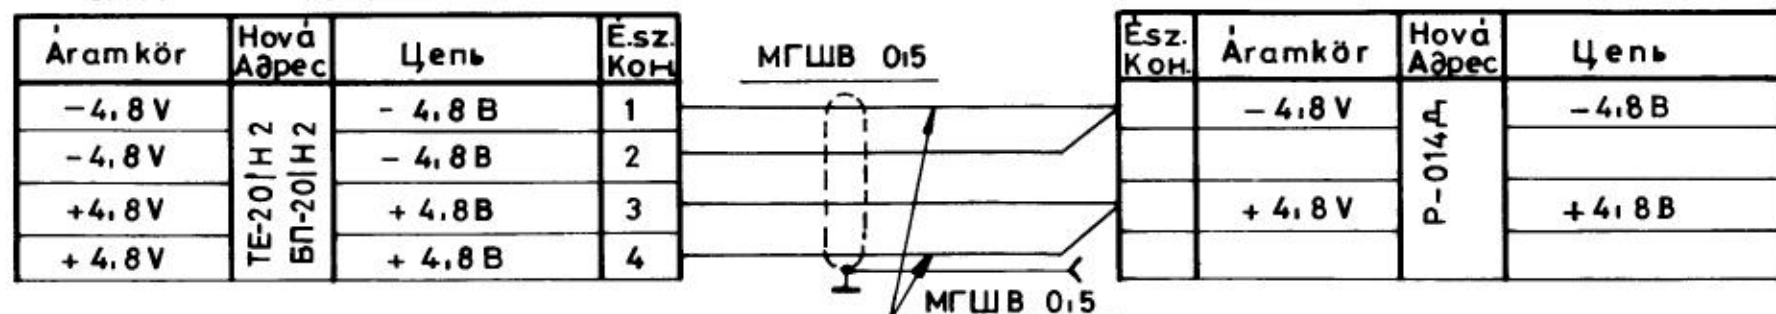

81. ábra 63 sz. 44-853-186 rsz u kábel bekötési vázlat (TE-20|H2-P-014Д)


рис.81. Электрическая схема кабеля N63(44-853-186)(БП20|H2-P-014Д)

ВСТАВКА ШР20П3ЭГ7

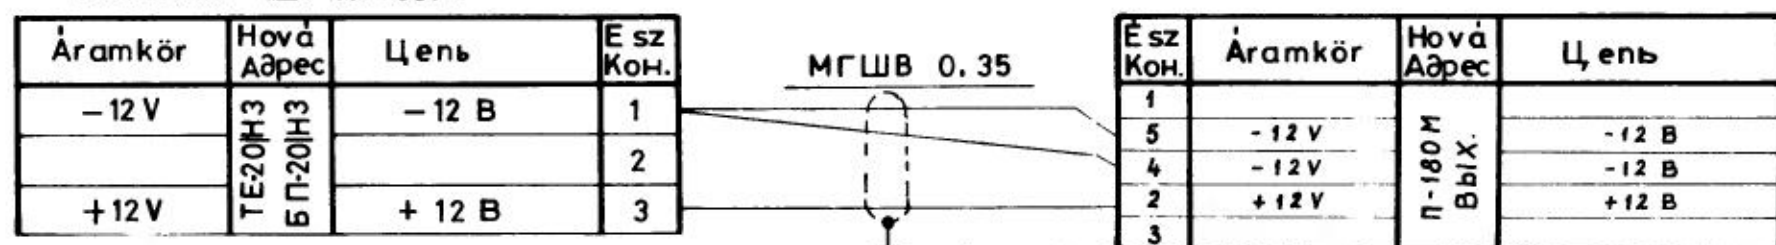


82. ábra 64 sz. 44-853-076 rsz u kábel bekötési vázlat (TE-20|H3-П180)

рис.82. Электрическая схема кабеля N64(44-853-076)(БП-20|H3-П180)

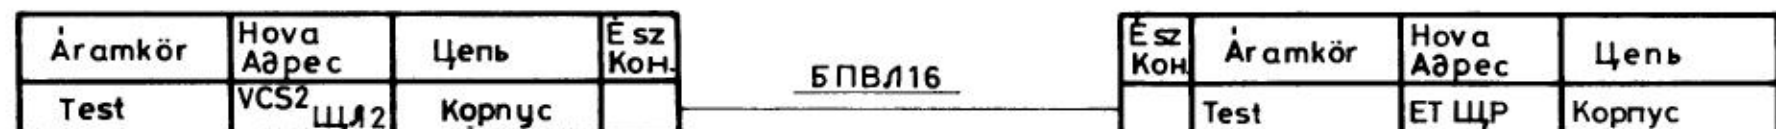


83. ábra 65 sz. 44-853-145 r.sz.-ú kábel bekötési vázlat (VCS2-ET)

рис.83. Электрическая схема кабеля N65(44-853-145)(Щ12 ЩР)

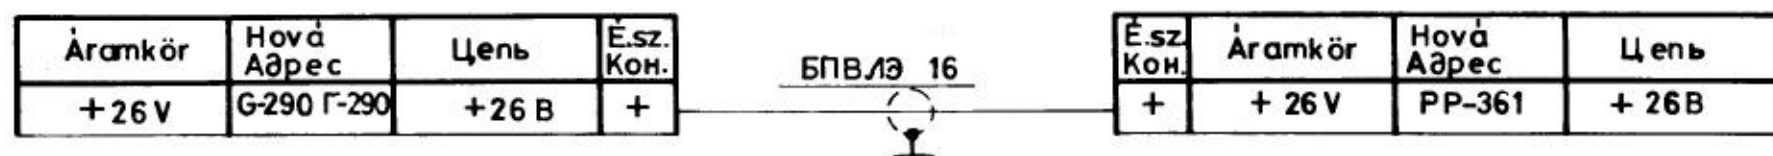

84. ábra 66 sz. 44-853-009 rsz.-ű kábel bekötési vázlat (G-290 - PP-361)

рис.84. Электрическая схема кабеля N66 (44-853-009)(Г-290-PP-361)

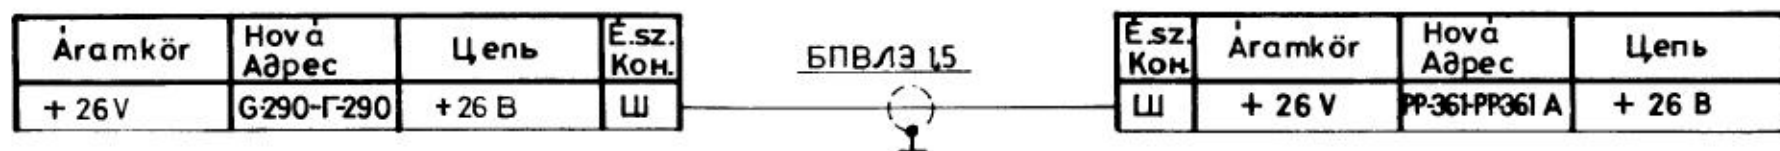

85. ábra 67 sz. 44-853-008 rsz.-ű kábel bekötési vázlat (G-290-PP-361)

рис.85. Электрическая схема кабеля N67 (44-853-008)(Г-290-PP-361A)




86. ábra 68 sz. 44-853-006 rsz.-ű kábel bekötési vázlat (G-290 - GK-ALVÁZ)

рис.86. Электрическая схема кабеля N68 (44-853-006)(Г-290-ШАСИ)




87. ábra 69 sz. 44-853-121 rsz.-ű kábel bekötési vázlat (φ 5 - PP-361A)

рис.87. Электрическая схема кабеля N69 (44-853-121) (φ 5 - PP361A)

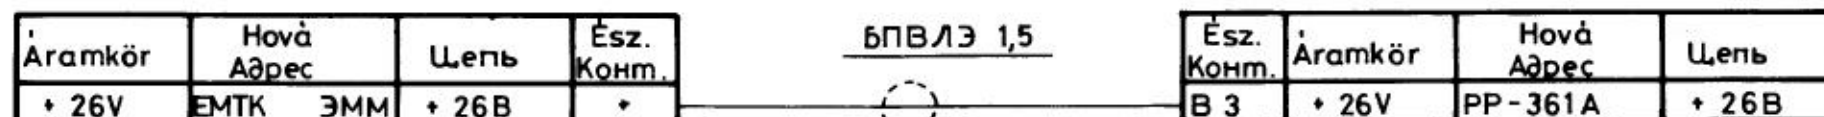


88. ábra 70.sz. 44-853-011 rsz.-ű kábel bekötési vázlat (EMTK-PP-361A)

рис.88. Электрическая схема кабеля N.70. (44-853-011) (ЭММ-PP361)

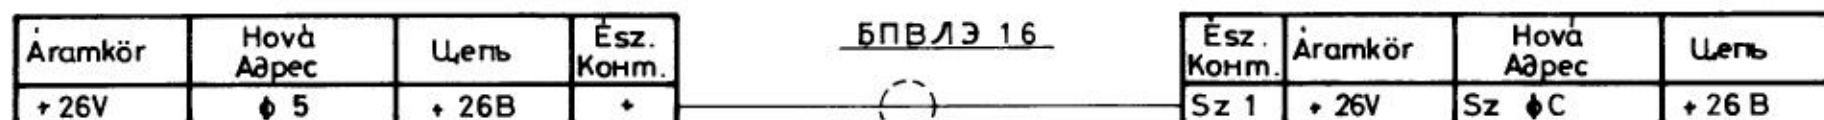


89. ábra 71.sz. 44-853-089 rsz.-ű kábel bekötési vázlat (φ 5 - Sz)

рис.89. Электрическая схема кабеля N.71. (44-853-089) (φ 5 - φ C)

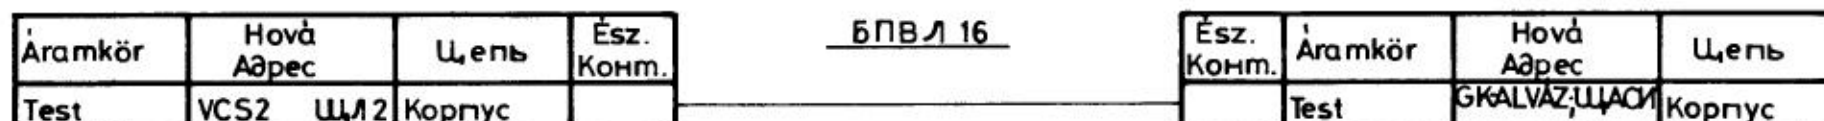

90. ábra 72.sz. 44-853-148 rsz.-ű kábel bekötési vázlat (VCS2-GKALVÁZ)

рис.90. Электрическая схема кабеля N.72. (44-853-148) (ЩЛ2-ЩАСУ)

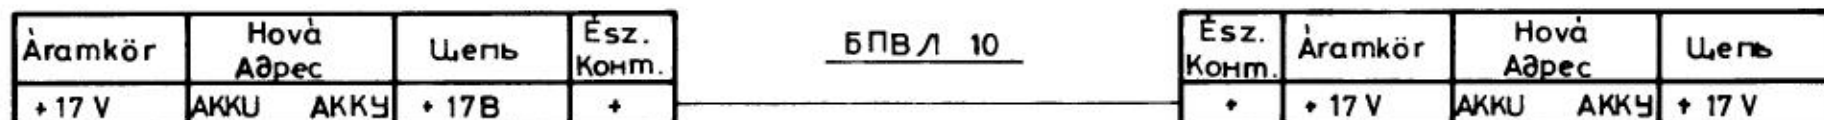

91. ábra 73.sz. 46-626-043 rsz.-ű kábel bekötési vázlat (AKKU-AKKU)

рис.91. Электрическая схема кабеля N.73. (46-626-043) (AKKU-AKKU)

БУЛКА CP-50-164П

Áramkör	Hová Адрес	Щепь	Ész. Конм.
NF jel	P- 809M2	ВЧ сигнал	
Test		Корпус	

PK75-7-12

РОЗЕТКА CP-50-165Ф

Ész. Конм.	Áramkör	Hová Адрес	Щепь
	NF jel	ВОТ ШТЫР	ВЧ сигнал
	Test		Корпус

92. ábra 74.sz. 44-850-011 rsz.-ű kábel bekötési vázlat (P-809M2-BOT)
 рис.92. Электрическая схема кабеля N.74. (44-850-011) (P-809M2-ШТЫР)

Áramkör	Hová Адрес	Щепь	Ész. Конм.
NF jelzés	KABIN КАБИН	ВЧ сигнал	
Test		Корпус	

PK75-7-12

Ész. Конм.	Áramkör	Hová Адрес	Щепь
	NF jelzés	TLK	ВЧ сигнал
	Test	ТЛК	Корпус


93. ábra 75.sz. 44-850-014 rsz.-ű kábel bekötési vázlat (KABIN-TLK)
 рис.93. Электрическая схема кабеля N.75. (44-850-014) (КАБИН - ТЛК)

Áramkör	Hová Адрес	Щепь	Ész. Конм.
NF jelzés	AK BKA TLK ТЛК	ВЧ сигнал	
Test		Корпус	

PK-75-7-12


Ész. Конм.	Áramkör	Hová Адрес	Щепь
	NF jelzés	VCS-2	ВЧ сигнал
	Test	ЩЛ-2	Корпус

94. ábra 76.sz. 44-850-006 rsz.-ű kábel bekötési vázlat (AK/TLK-VCS-2)
 рис.94. Электрическая схема кабеля N.76. (44-850-006) (БКА/ТЛК - ЩЛ2)

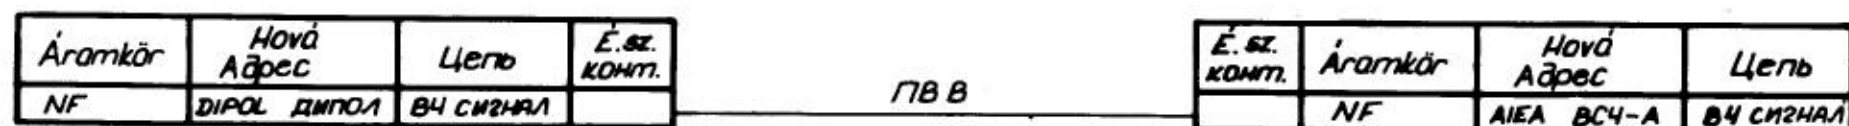


95. ábra 77 sz. 44-850-010-00 rsz.-u. kábel bekötési vázlat (DIPOL - АІЕА)

рис.95. электрическая схема кабеля N.77 (44-850-010-00) (ДИПОЛ - ВСУ-А)

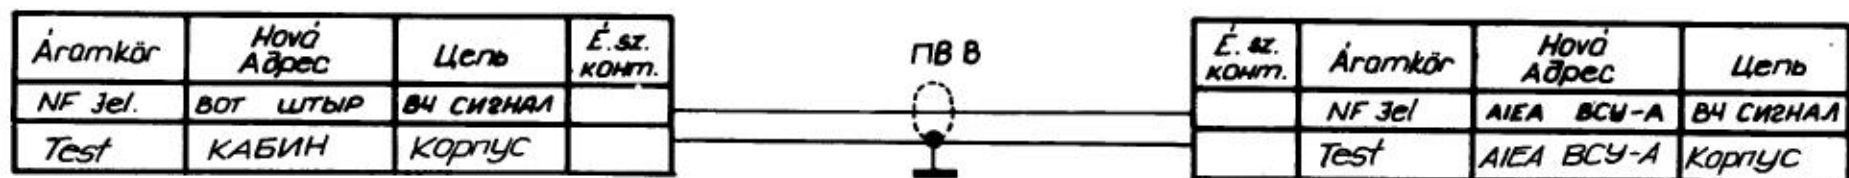


96. ábra 78 sz. 44-850-009-00 rsz.-u kábel bekötési vázlat (ВОТ - АІЕА)

рис.96. электрическая схема кабеля N.78. (44-850-009-00) (ШТЫР - ВСУ-А)

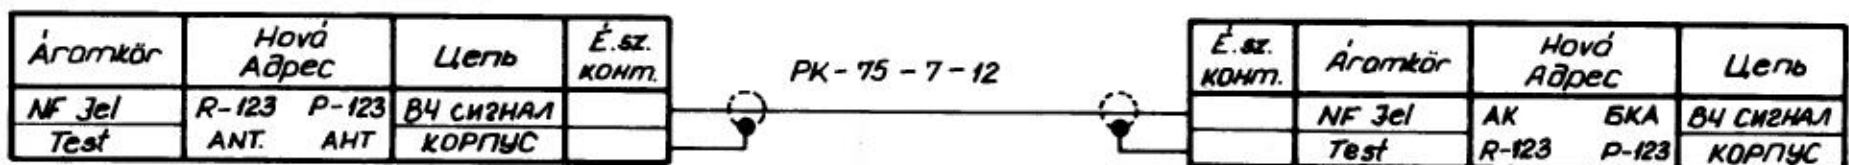

97. ábra 79 sz. 44-850-013-00 rsz.-u kábel bekötési vázlat (R-123MT - AK/R-123)

рис.97. электрическая схема кабеля N.79. (44-850-013-00) (P-123MT - БКА/P-123)

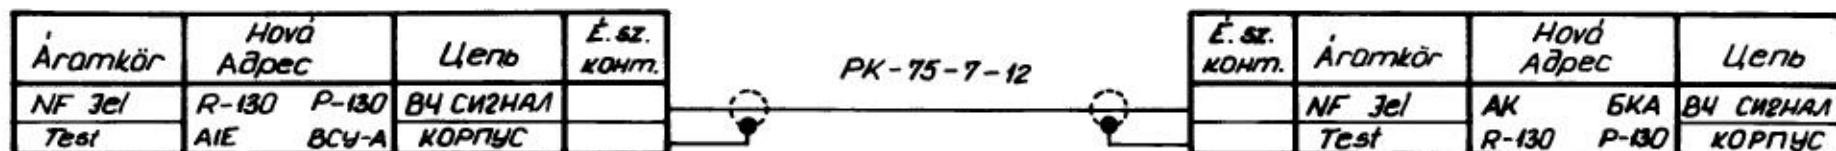


98. ábra 80 sz. 44-850-028-00 rsz.-ű kábel bekötési vázlat (R-130/AIE - AK/R-130)

рис.98. электрическая схема кабеля N.80 (44-850-028-00) (P-130/BCY-A - БКА/P-130)




99. ábra 81 sz. 44-853-149-00 rsz.-ű kábel bekötési vázlat (AIE/Z-I - ANT)

рис.99. электрическая схема кабеля N.81 (44-853-149-00) (BC/SZ1 - АЗИ)

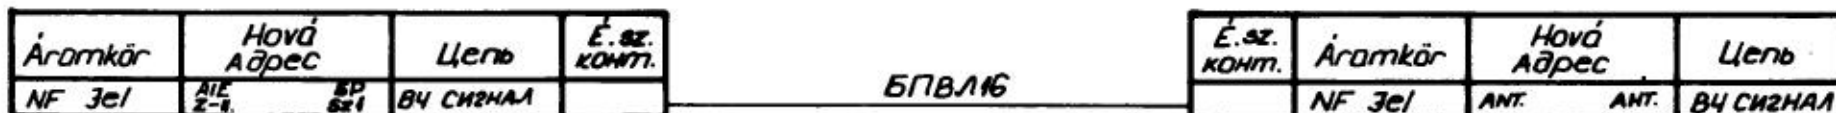


100. ábra 82 sz. 44-853-010-00 rsz.-ű kábel bekötési vázlat (AIE/Z-II - ANT)


рис.100. электрическая схема кабеля N.82 (44-853-010) (BP/SZ1 - АЗИ)

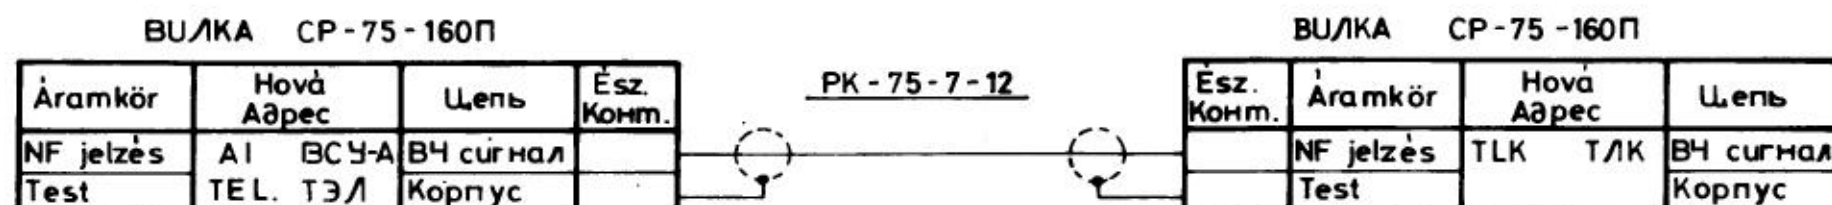

101. ábra 83.sz. 44-850-008 rsz.-ű kábel bekötési vázlat (AI/TEL.-TLK)
рис.101. Электрическая схема кабеля N.83. (44-850-008) (BCY-A / ТЛК - ТЛК)

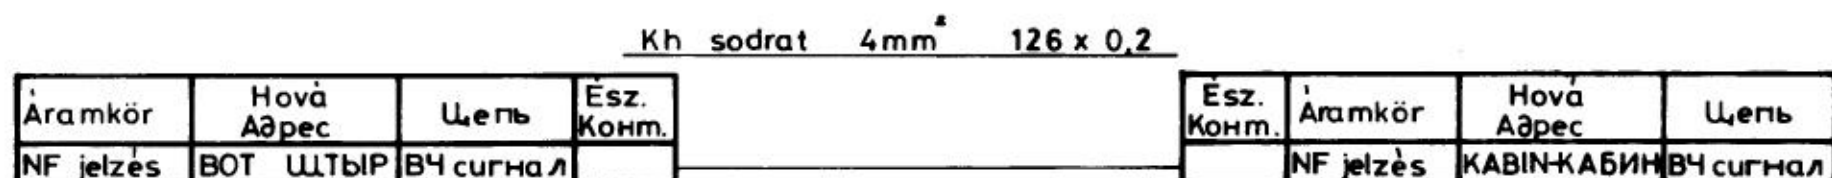


102. ábra 84.sz. 46-626-019 rsz.-ű kábel bekötési vázlat (BOT - KABIN)
рис.102. Электрическая схема кабеля N.84. (46-626-019) (ШТЫР - КАБИН)

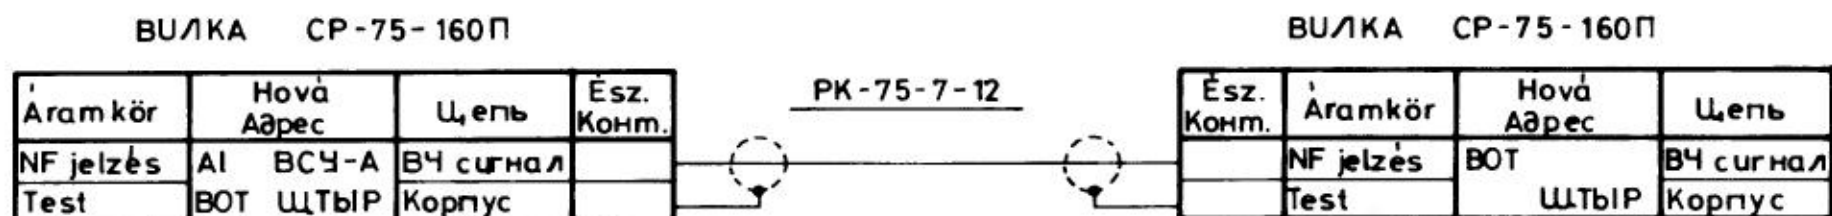

103. ábra 85.sz. 44-850-015 rsz.-ű kábel bekötési vázlat (AI / BOT - BOT)
рис.103. Электрическая схема кабеля N.85. (44-850-015) (BCY-A / ШТЫР - ШТЫР)

Розетка 2РМ22 КРН 10Г1В1

Розетка 2РМ22 КРН10Г1В1

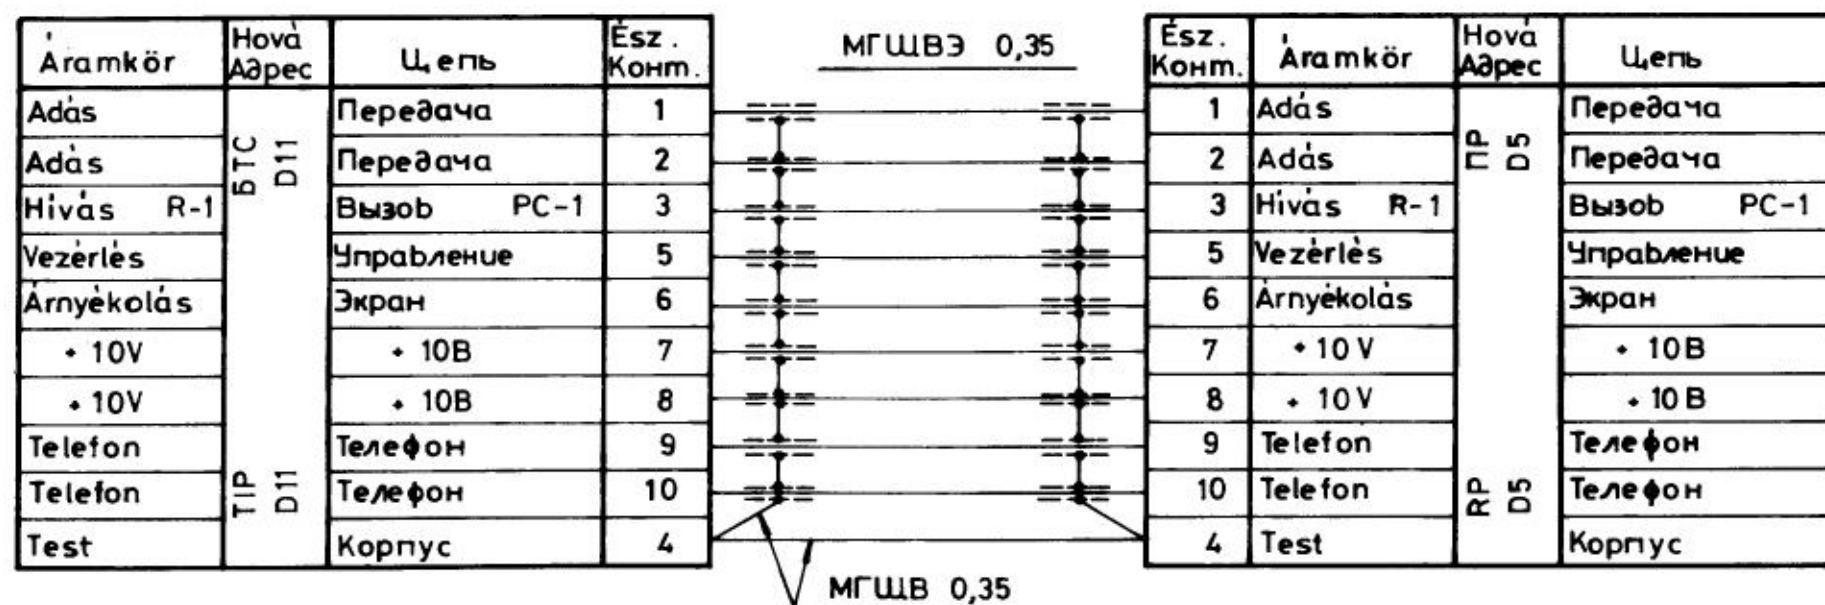


104. ábra 86.sz. 44-853-112 rsz.-ű kábel bekötési vázlat (TIP / D11 - RP / D5)

рис.104. Электрическая схема кабеля N.86. (44-853-112) (BTC / D11 - ПР / D5)

РОЗЕТКА 2PM18КУН7Г1В1

Áramkör	Hová Адрес	Цепь	Ész. Конм.
Vétel	BTC D3	Прием	3
Adás		Передача	4
Adás		Передача	5
Vétel	TIP D3	Прием	7
Test		Корпус	1

МГШВЭ 0,35

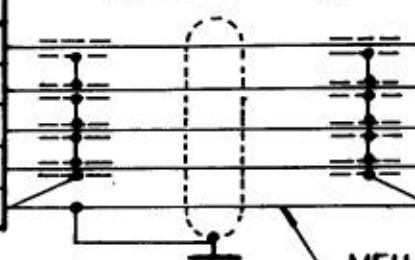

МГШВ 0,35

ВСТАВКА ШР28П7ЭШ9

Ész. Конм.	Áramkör	Hová Адрес	Цепь
3	Vétel	R-011M P-011M	Прием
4	Adás		Передача
5	Adás		Передача
7	Vétel	R-011M P-011M	Прием
1	Test		Корпус


105.ábra 87.sz. 44-853-220 rsz.-ű kábel bekötési vázlat (TIP/D3-R-011M)

рис.105. Электрическая схема кабеля N.87. (44-853-220)(BTC/D3-P-011M)

РОЗЕТКА 2PM14КПЭ4Г1В1

Áramkör	Hová Адрес	Цепь	Ész. Конм.
Test	BTC D10	Корпус	1
Táv. bill.		Ключ	2
Telefon	TIP D10	Телефон	3
Vezérlés		Управление	4

МГШВ 0,2

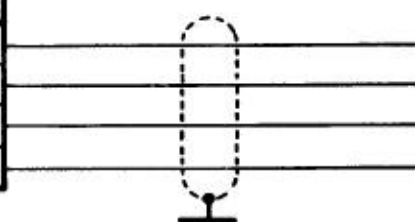

ВСТАВКА ШР20П4ЭГ8

Ész. Конм.	Áramkör	Hová Адрес	Цепь
1	Test	R-011M P-011M	Корпус
2	Táv. bill.		Ключ
3	Telefon		Телефон
4	Vezérlés		Управление

106.ábra 88.sz. 44-853-118 rsz.-ű kábel bekötési vázlat (TIP/D10-R-011M / TÁV. BILL. TLF)

рис.106. Электрическая схема кабеля N.88. (44-853-118)(BTC/D10-P-011M / КЛЮЧ ТЛФ)

РОЗЕТКА 2PM22КПН10Г1В1

Áramkör	Hová Адрес	Цепь	Ész. Конм.
Adás	BPC D2	Передача	1
Adás		Передача	2
Vezérlés		Управление	5
Vétel	TIP D2	Прием	9
Vétel		Прием	10
Test		Корпус	4

МГШВ 0,2

МГШВ 0,35

РОЗЕТКА 2PM22КПН10Г1В1

Ész. Конм.	Áramkör	Hová Адрес	Цепь
1	Adás	P-123MT	Передача
2	Adás		Передача
5	Vezérlés		Управление
9	Vétel	R-123	Прием
10	Vétel		Прием
4	Test		Корпус

107. ábra 89.sz. 44-853-190 rsz.-ű kábel bekötési vázlat (TIP / D2 - R-123)

рис.107. Электрическая схема кабеля N.89. (44-853-190) (БПС / D2 - Р 123MT)

РОЗЕТКА 2PM14КПН4Г1В1

Áramkör	Hová Адрес	Цепь	Ész. Конм.
Táv. bill.	D7	Ключ	1
Test		Корпус	2
Táv. bill.	TIP D7	Ключ	4

МГШВ 0,35

55-286-701

Ész. Конм.	Áramkör	Hová Адрес	Цепь
	Táv. bill.	R-130	Ключ
	Táv. bill.	P-130	Ключ

108. ábra 90.sz. 44-853-151 rsz.-ű kábel bekötési vázlat (TIP / D7 - R-130)

рис.108. Электрическая схема кабеля N.90. (44-853-151) (БТС / D7 - Р-130)

РОЗЕТКА 2PM24КПН19Г1В1

Áramkör	Новй Адрес	Цепь	Э.сз. конт.
Adás	3E-1K 5P1K	Передача	13
Adás		Передача	14
Vezérlés	D1 D1	Управл.	17
Vétel		Прием	16
Vétel		Прием	15
Test		Корпус	10

МГШВ9 02

МГШВ 0,35

РОЗЕТКА 2PM22КПН10Г1В1

Э.сз. конт.	Áramkör	Новй Адрес	Цепь
1	Adás	T1P 5TC	Передача
2	Adás		Передача
5	Vezérlés	D6 D6	Управл.
10	Vétel		Прием
9	Vétel		Прием
4	Test		Корпус

109. ábra 93 sz. 44-853-245-00 rsz.-ű kábel bekötési vázlat (3E-1K/D1 - T1P/D6)

рис.109. электрическая схема кабеля N93 (44-853-245-00) (5P-1K/D1 - 5TC/D6)

Áramkör	Новй Адрес	Цепь	Э.сз. конт.
Test	P-014 Д	Корпус	1
+5V		+5В	2
Test		Корпус	3
-14V lezáróf.		-14В Упр.напр.	4
Test		Корпус	5

ШТЗМ-5

Э.сз. конт.	Áramkör	Новй Адрес	Цепь
1	Test	R-130M P-130M	Корпус
2	+5V		+5В
3	Test	ZASZ 3AC	Корпус
4	-14V lezáróf.		-14В Упр.напр.
5	Test		Корпус

110. ábra 97 sz. 44-853-243-00 rsz.-ű kábel bekötési vázlat (P-014 Д - R-130M/ZASZ)

рис.110. электрическая схема кабеля N 97 (44-853-243-00) (P-014 Д - P-130M/3AC)

Р03ЕТКА 2РМ14КПН4Г1В1

Áramkör	Новó Адрес	Цепь	É.sz. конт.
Jelfogó	TIP BTC	Реле ЛМ1	1
Jelfogó	D9 D9	Реле ЛМ1	2
			4

Р03ЕТКА 2РМ14КПН4Г1В1

-24V	F3 TC	-24B	1
+24V	D4 D4	+24B	3
			4

Р03ЕТКА 2РМ18КУН7Г1В1

МГШВ 3 0,35

É.sz. конт.	Áramkör	Новó Адрес	Цепь
1	Jelfogó	П590 Ш3	Реле ЛМ1
2	Jelfogó		Реле ЛМ1
5	-24V		-24B
4	+24V		+24B

111. ábra 99. sz. 44-853-223-00 rsz.-ű kábel bekötési vázlat (TIP/D9; F3/D4 - П590/Ш3)
 рис.111. электрическая схема кабеля N.99 (44-853-223-00) (BTC/D9; TC/D4 - П590/Ш3)

ВСТАВКА ШР28923Ш7

Áramkör	Новó Адрес	Цепь	É.sz. конт.
+26V	TE-2	+26B	1
Test		КОРПУС	2

БПВ16

É.sz. конт.	Áramkör	Новó Адрес	Цепь
+	+26V	ET ШР	+26B
-	Test	R-2 PC-2	КОРПУС

112. ábra 101. sz. 44-853-160-00 rsz.-ű kábel bekötési vázlat (TE-2-ET/R-2)
 рис.112. электрическая схема кабеля N.101 (44-853-160-00) (TE-2-ЩР/PC-2)

РОЗЕТКА 2PM14КПН4Г1В1

Áramkör	Hová Адрес	Цена	É.sz. Кон.
Csengő	ET D3	Звонок	1
Test	ET D3	Корпус	4

БПВЛ 0,35

РОЗЕТКА 2PM14КУН4Г1В1

É.sz. Кон.	Áramkör	Hová Адрес	Цена
1	Csengő	VILL. D6	Звонок
4	Test	БПС-D6	Корпус

113.ábra 106sz.44-853-138 r.sz. kábel bekötési vázlat (ET|D3-VILL|D6)

рис.113. Электрическая схема кабеля N106(44-853-138)(ЩР|D3-БПС|D6)

РОЗЕТКА 2PM14КПН4Г1В1

Áramkör	Hová Адрес	Цена	É.sz. Кон.
Indító kulcs	ЩУА D4	Ключ зажигания	3
Test	VE D4	Корпус	

БПВЛЗ 0,35

É.sz. Кон.	Áramkör	Hová Адрес	Цена
+	K3	GK. АВТО-МОБ.	K3

114.ábra 107 sz. 44-853-152 r.sz.-ű kábel bekötési vázlat (VE|D4-GK)

рис.114. Электрическая схема кабеля N107(44-853-152)(ЩУА|D4-АВТОМОБ.)

РОЗЕТКА 2PM18КПН7Г1В1

Áramkör	Hová Адрес	Цена	É.sz. Кон.
+26 V	R-130 P-130	+26В	6
Test	AIE BCY-A	Корпус	1


МГШВ 0,35

РОЗЕТКА 2PM22КПН4Г3В1

É.sz. Кон.	Áramkör	Hová Адрес	Цена
1	+26V	Z-I BC	+26В
2	Test	R-130 D2	Корпус

115.ábra 109 sz. 44-853-209 r.sz.-ű kábel bekötési vázlat (R-130|AIE-Z-I|R130)

рис.115 Электрическая схема кабеля N109(44-853-209)(P-130|BCY-A-BC|D2)

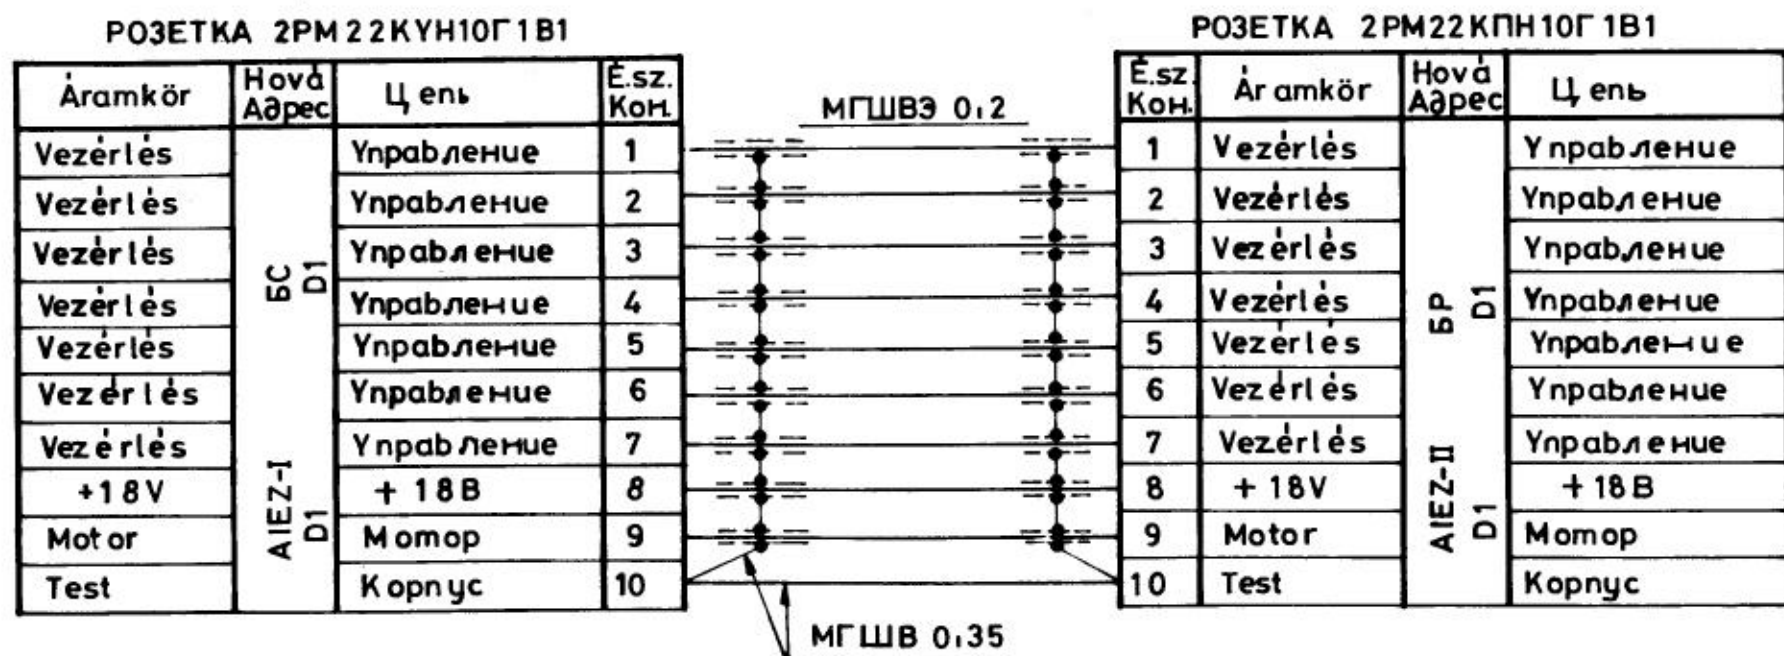

116.ábra 110 sz. 44-853-111 rsz.-ű kábel bekötési vázlat (AIEZ-I|D1-AIEZ-II|D1)

рис.116. Электрическая схема кабеля N110 (44-853-111) (BC|D1-БР|D1)

РОЗЕТКА 2РМ22КУН10Г1В1

Áramkör	Hová Адрес	Цепь	Ész. Комм.
Adás	BTC D6	Передача	1
Adás		Передача	2
Vezérlés		Управление	5
Vétel		Прием	9
Vétel	BTC D6	Прием	10
Vezérlés + 26V		Управл. + 26В	3
Test		Корпус	4

РОЗЕТКА 2РМ22КПН10Г1В1

Ész. Комм.	Áramkör	Hová Адрес	Цепь
1	Adás	BTC D6	Передача
2	Adás		Передача
5	Vezérlés		Управление
9	Vétel		Прием
10	Vétel	BTC D6	Прием
3	Vezérlés + 26V		Управл. + 26В
4	Test		Корпус

МГШВЭ 0,2

МГШВ 0,35

117. ábra 111. sz. 44-853-080 rsz.-ű kábel bekötési vázlat (TIP/D6 - I-2/D3)

рис.117. Электрическая схема кабеля N.111. (44-853-080) (BTC/D6-KP-2/D3)

РОЗЕТКА 2РМ14КУН4Г1В1

Áramkör	Hová Адрес	Цепь	Ész. Комм.
Vonal	R-130 HK	Линия	4
Vonal		Линия	2
Test	R-130 HK	Корпус	6


Ész. Комм.	Áramkör	Hová Адрес	Цепь
4	Vonal	R-130 HK	Линия
2	Vonal		Линия
3	Test	R-130 HK	Корпус

МГШВЭ 0,2


МГШВ 0,35

118. ábra 113. sz. 44-853-222 rsz.-ű kábel bekötési vázlat (R-130 HK-I-2/D5)


рис.118. Электрическая схема кабеля N.113. (44-853-222) (R-130HK-KP/2/D5)

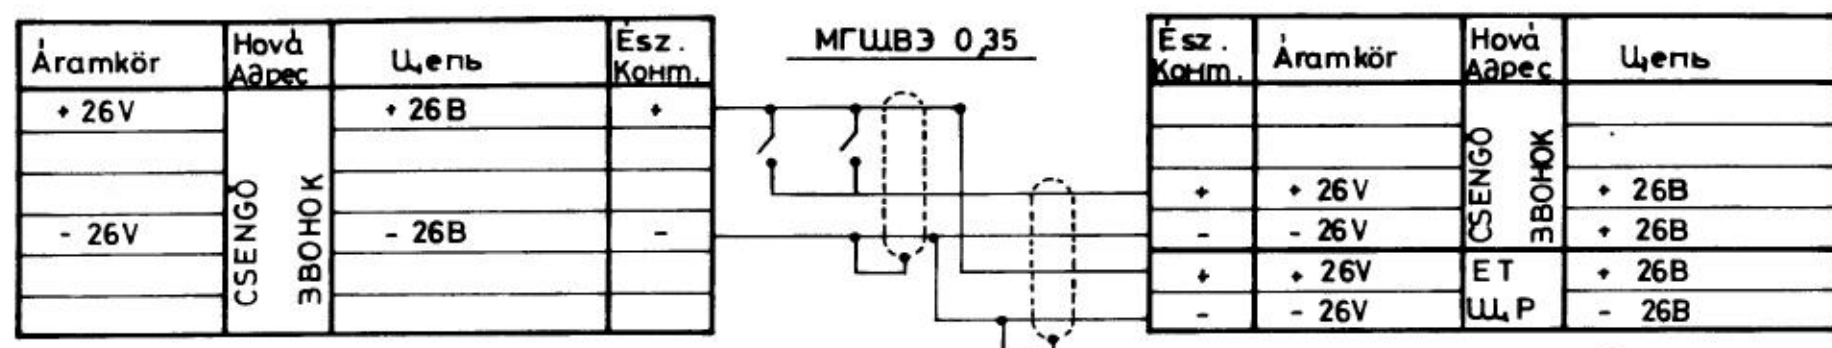


119. ábra 114. sz. 44-853-235 rsz.-ű kábel bekötési vázlat (CSENGŐ-CSENGŐ-ET)
рис.119. Электрическая схема кабеля N.114. (44-853-235) (ЗВОНОК-ЗВОНОК-ЩР)

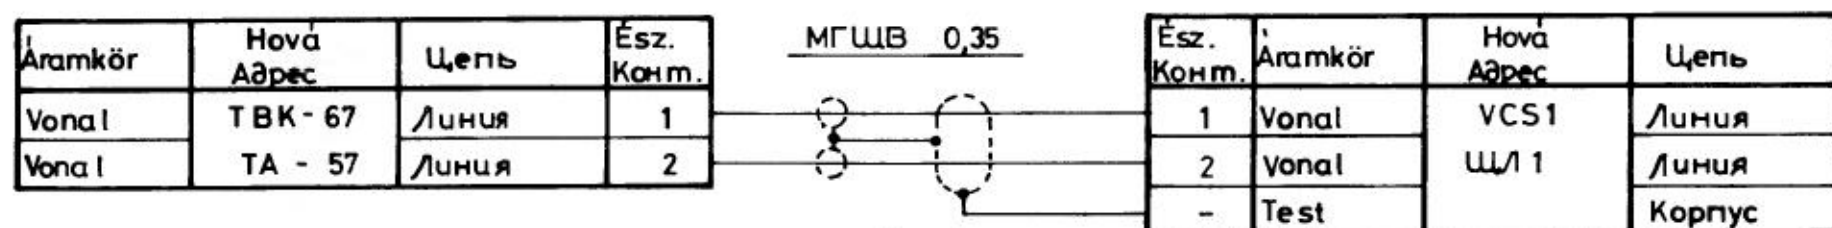

120. ábra 115. sz. 44-853-236 rsz.-ű kábel bekötési vázlat (TBK-67-VCS1)
рис.120. Электрическая схема кабеля N.115. (44-853-236) (ТА-57-ЩЛ1)

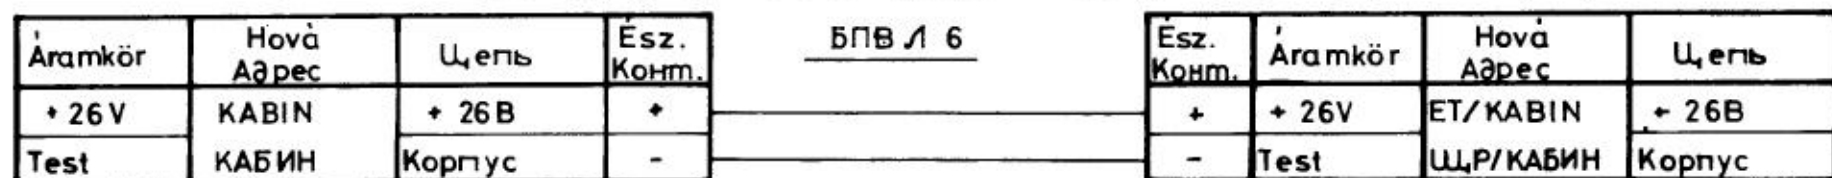


121. ábra 116 sz. 44-853-242 rsz.-ű kábel bekötési vázlat (KABIN-ET / KABIN)
рис.121. Электрическая схема кабеля N.116. (44-853-242) (КАБИН-ЩР / КАБИН)

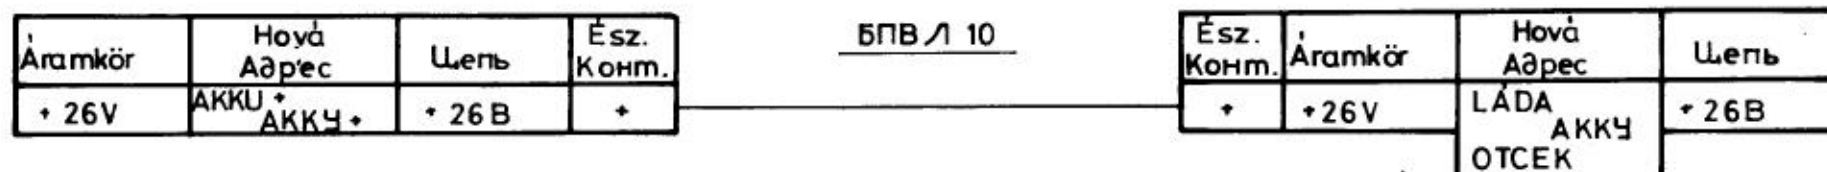


122.ábra 117.sz. 46-626-027 rsz.-ű kábel bekötési vázlat (AKKU+-LÁDA)

рис.122. Электрическая схема кабеля N.117. (46-626-027) (АККУ+ - АККУ ОТЦЕК)

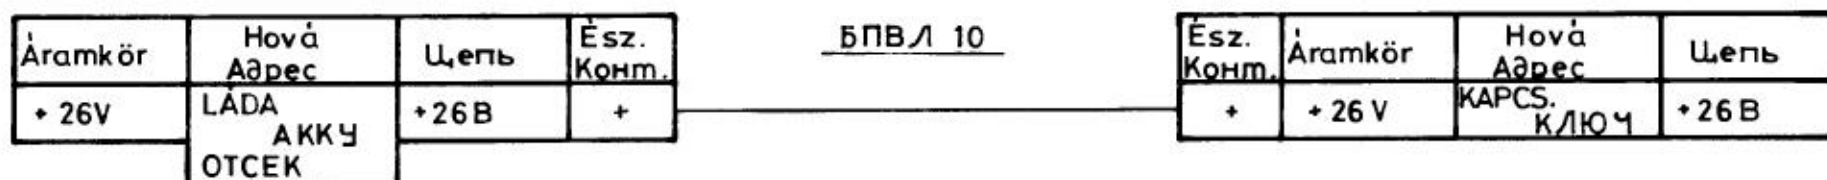


123.ábra 118.sz. 46-626-042 rsz.-ű kábel bekötési vázlat (LÁDA - KAPCS)

рис.123. Электрическая схема кабеля N.118. (46-626-042)(АККУ ОТЦЕК - КЛЮЧ)

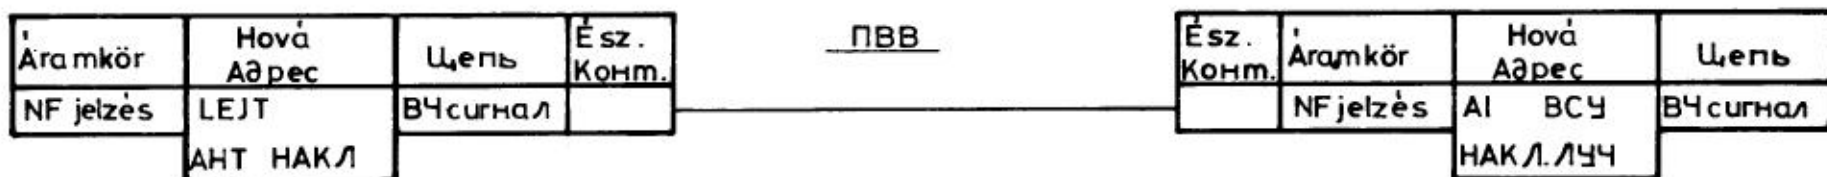


124.ábra 119.sz. 44-850-032 rsz.-ű kábel bekötési vázlat (LEJT - AI)

рис.124. Электрическая схема кабеля N.119. (44-850-032) (АНТ. НАКЛ - ВСУ НАКЛ. ЛУЧ)

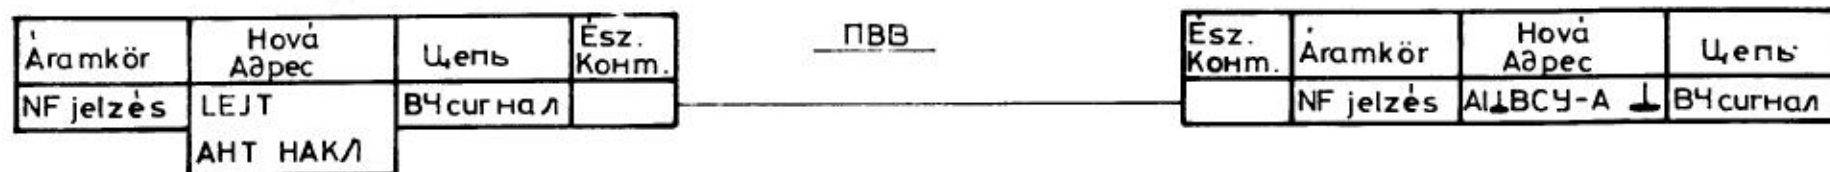


125. ábra 120. sz. 44-850-033 rsz.-ű kábel bekötési vázlat (LEJT - AI)

рис.125. Электрическая схема кабеля N.120. (44-850-033) (АНТ НАКЛ - ВЧсигнал)

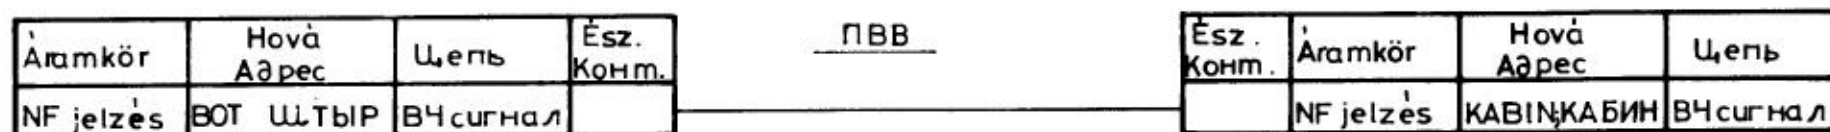


126. ábra 121. sz. 46-626-044 rsz.-ű kábel bekötési vázlat (BOT - KABIN)

рис.126. Электрическая схема кабеля N.121. (46-626-044) (ШТЫР - КАБИН)

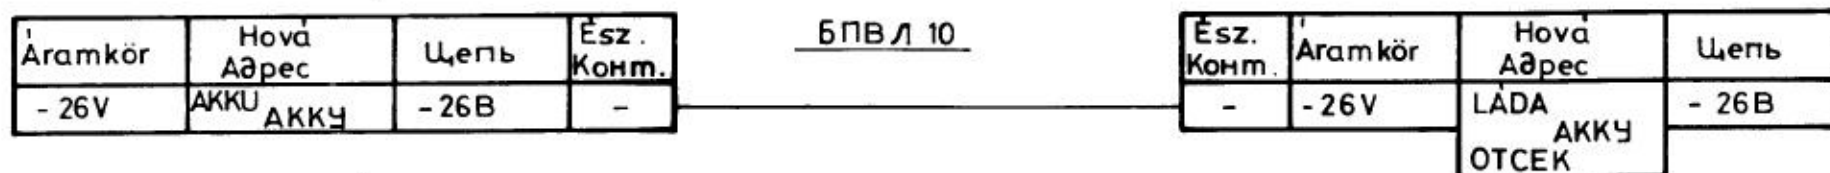


127. ábra 122. sz. 46-626-046 rsz.-ű kábel bekötési vázlat (AKKU - LÁDA)

рис.127. Электрическая схема кабеля N.122. (46-626-046) (АККУ - АККУ - ОТЦЕК)

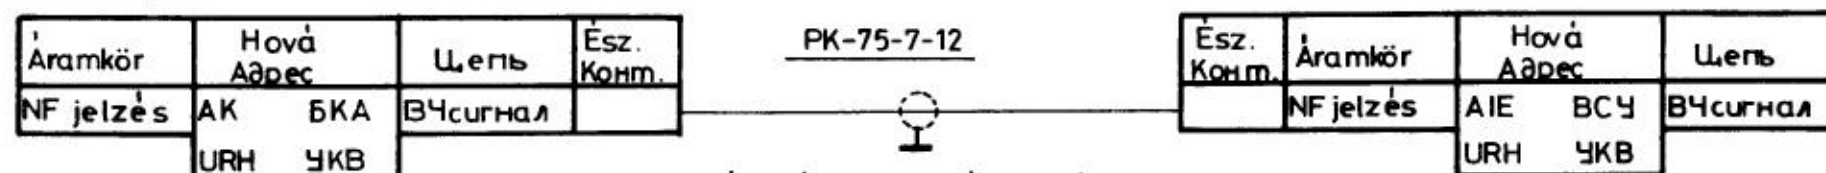


128. ábra 123. sz. 44-850-036 rsz.-ű kábel bekötési vázlat (AK / URH - AIE / URH)

рис.128. Электрическая схема кабеля N.123. (44-850-036) (БКА / УКВ - ВСУ / УКВ)

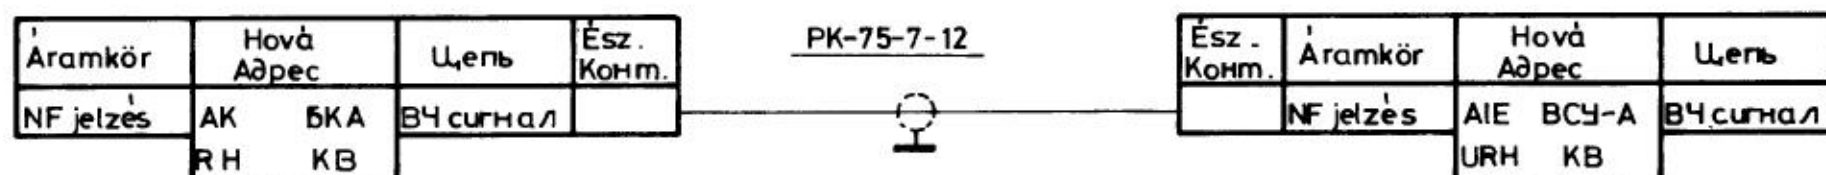

129. ábra 124. sz. 44-850-037 rsz.-ű kábel bekötési vázlat (AK / RH - AIE / URH)


рис.129. Электрическая схема кабеля N.124. (44-850-037) (БКА / KB - ВСУ -A / KB)

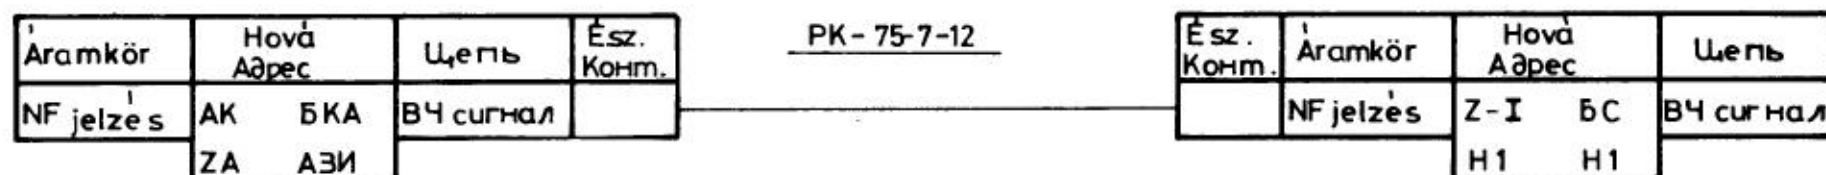


130. ábra 125. sz. 44-850-038 rsz.-ű kábel bekötési vázlat (AK / ZA - Z-I / H1)

рис.130. Электрическая схема кабеля N.125. (44-850-038) (БКА / АЗИ - BC / H1)


РЭС-15

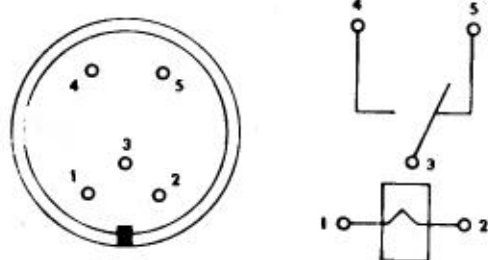


РПС 18/7

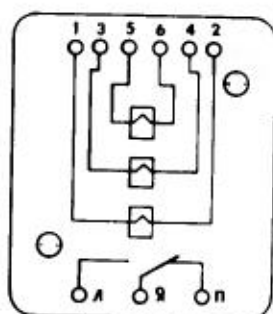


РЭН-34

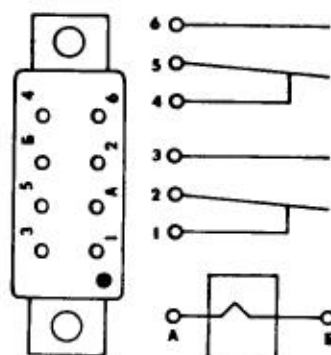


РПВ 2/7

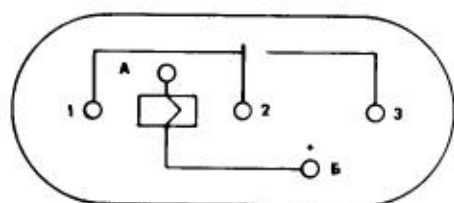


КМ-100ДВ

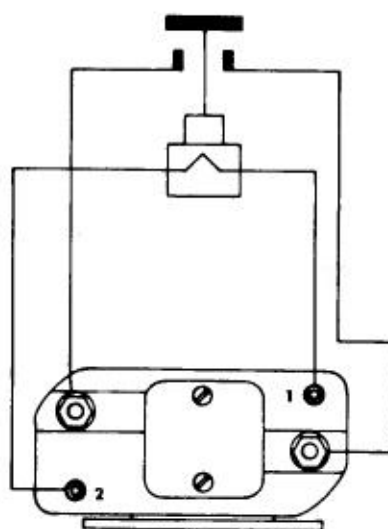

РЭС-22

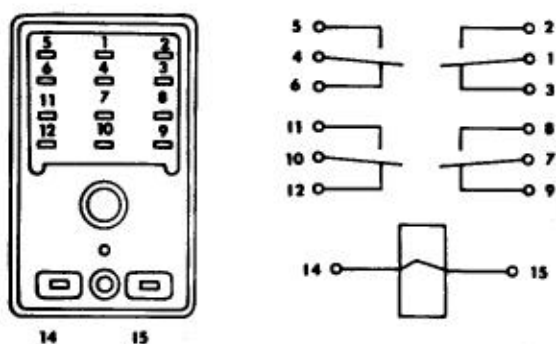

8-911

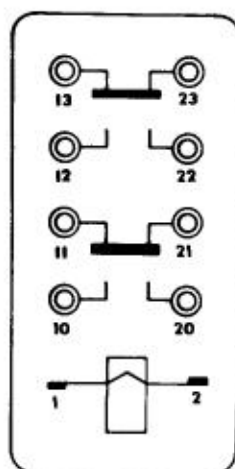

РЭС-47

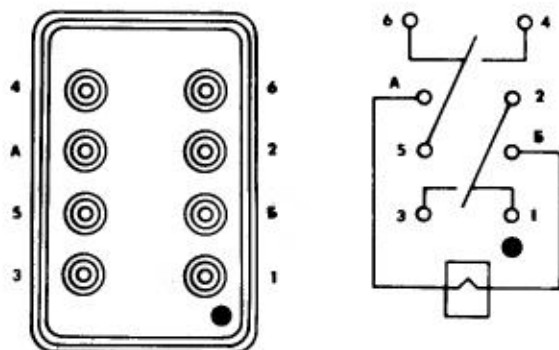


СХЕМА ПРИНЦИПИАЛЬНАЯ ВКЛЮЧЕНИЯ БЛОКОВ РЕЛЕ

/Выходы смотрены с верху/

JELFOGÓK BEKÖTÉSE

/A kivezetések felől nézve/

СОДЕРЖАНИЕ TARTALOMJEGYZÉK

Рис.1. Схема соединений составных частей НРС /Р-142Н/ 1.ábra. R-142N rádióállomás blokkvázlata	3
Рис.2. Принципиальная электрическая схема механизма подъема антенны /МПА/ 2.ábra. Antenna mozgató mechanizmus elvi kapcsolási rajza /AMM/	5
Рис.3. Принципиальная электрическая схема щита управления /ЦУ/ 3.ábra. Antenna vezérlő elvi kapcsolási rajza /VE/	9
Рис.4. Принципиальная электрическая схема блока согласования /БС/ 4.ábra. Zenit antenna illesztő egység elvi kapcsolási rajza /AIE Z-I/	13
Рис.5. Принципиальная электрическая схема блока регулировки /БР/ 5.ábra. Zenit antenna illesztő egység elvi kapcsolási rajza /AIE Z-II/	17
Рис.6. Принципиальная электрическая схема светового табло /ТС/ 6.ábra. Fényjelző egység elvi kapcsolási rajza /FJ/	21
Рис.7. Принципиальная электрическая схема блока телеграфной связи /БТС/ 7.ábra. Táviró pult elvi kapcsolási rajza /TIP/	25
Рис.8. Принципиальная электрическая схема приставки диктафона /ПД/ 8.ábra. Diktafon előtét egység elvi kapcsolási rajza /DE/	31
Рис. 9. Принципиальная электрическая схема сглаживающего фильтра /ФС/ 9.ábra. Szűrő egység elvi kapcsolási rajza /Sz/	35
Рис.10. Принципиальная электрическая схема регулятора напряжения /РН/ 10.ábra. Feszültség szabályozó egység elvi kapcsolási rajza /FSz/	39
Рис.11. Принципиальная электрическая схема зарядно-распределительного блока /БЗР/ 11.ábra. Töltő elosztó tábla elvi kapcsolási rajza /TET/	43
Рис.12. Принципиальная электрическая схема блока гасящих резисторов /БРГ/ 12.ábra. Szabályozó ellenállás egység elvi kapcsolási rajza /SzE/	49
Рис.13. Принципиальная электрическая схема распределительного щита /ЦТ/ 13.ábra. Tápfeszültség elosztó tábla elvi kapcsolási rajza /ET/	53
Рис.14. Принципиальная электрическая схема блока питания БП-20 14.ábra. TE-20 tápegység elvi kapcsolási rajza	57

Рис.15. Принципиальная электрическая схема блока питания БП-25	63
15.ábra. TE-25 tápegység elvi kapcsolási rajza	
Рис.16. Принципиальная электрическая схема блока питания БП-75	69
16.ábra. TE-75 tápegység elvi kapcsolási rajza	
Рис.17. Принципиальная электрическая схема линейного щита /ЩЛ-2/	77
17.ábra. Vonal csatlakozó egység elvi kapcsolási rajza /VCs-2/	
Рис.18. Принципиальная электрическая схема блока коммутации антен /БНА/	
18.ábra. Antenna kapcsoló egység elvi kapcsolási rajza /AK/	81
Рис.19. Принципиальная электрическая схема блока вентиляции водород /БВВ/	85
19.ábra. H ₂ szellőztető ventillátor elvi kapcsolási rajza /SzVE/	
Рис.20- Электрические схемы кабелей	89-145
-130	
20-130. Kábelek elvi rajzai	
ábra	
Схема принципиальная включения блоков реле	147
Jelfogók bekötése	